
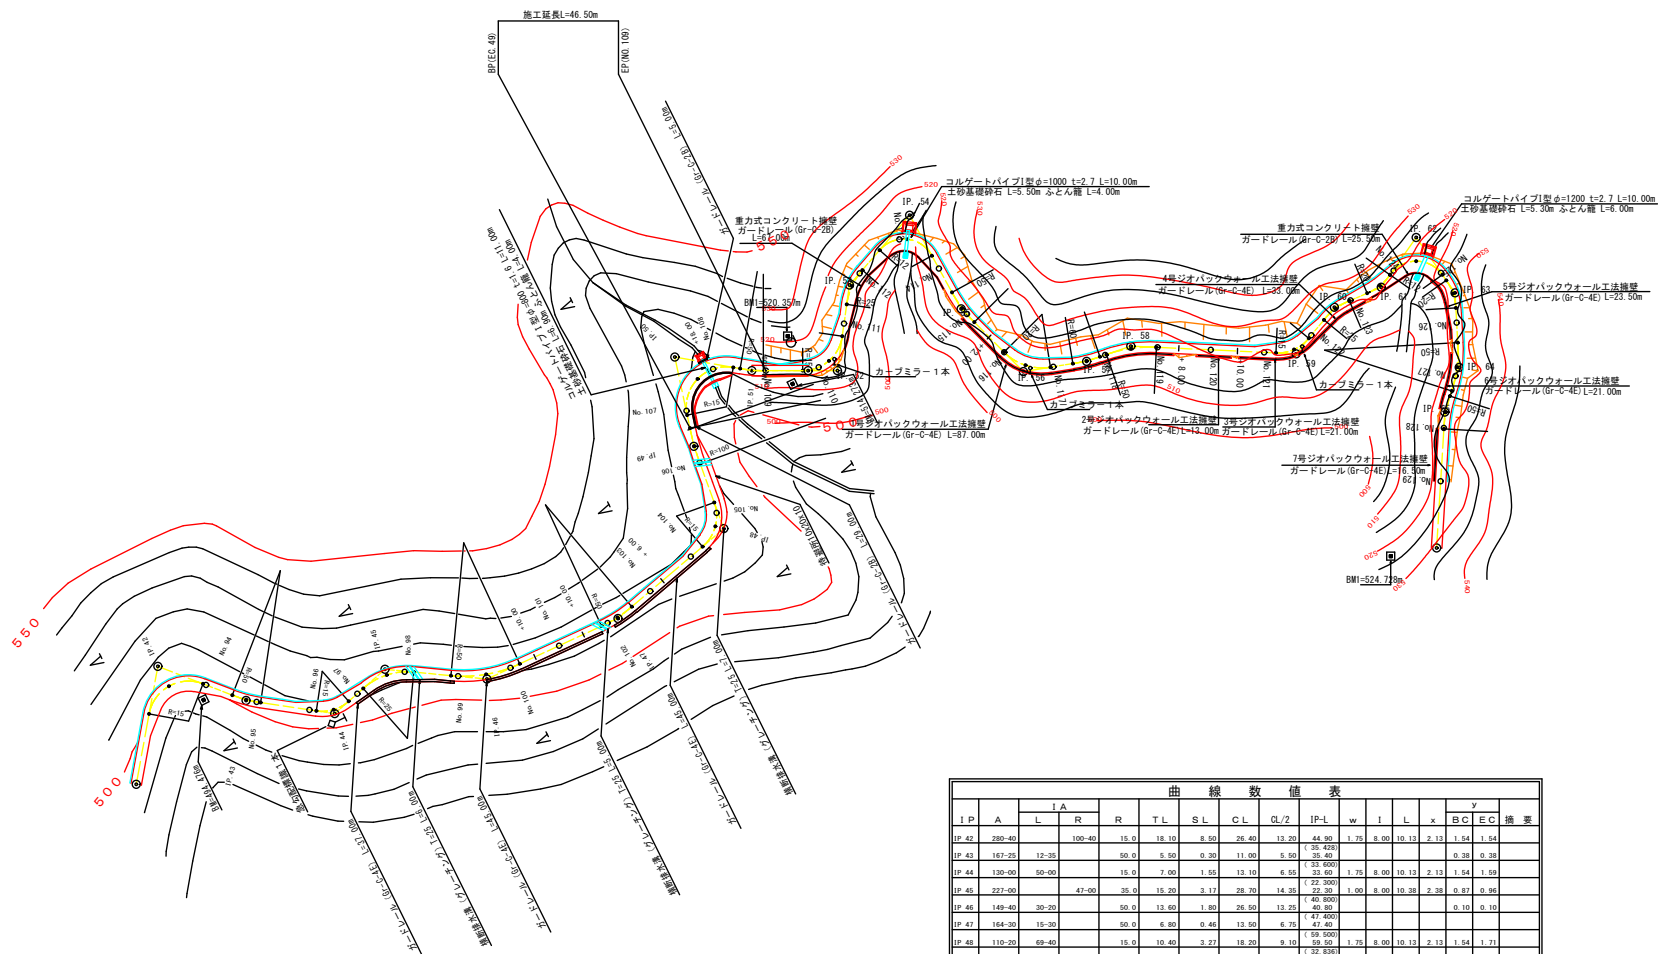


曲 線 数 値 表															
I P	I A		R	T L	S L	C L	C L/2	I P-L	w	I	L	x	B C	E C	備 考
	A	L													
IP 42	280-40	100-40	15.0	18.10	8.50	26.40	13.20	44.90	1.75	8.00	10.13	2.13	1.54	1.54	
IP 43	167-25	12-35	50.0	5.50	0.30	11.00	5.50	(35.428)	35.40				0.38	0.38	
IP 44	130-00	50-00	15.0	7.00	1.55	13.10	6.55	(33.600)	33.60	1.75	8.00	10.13	2.13	1.54	1.55
IP 45	227-00	47-00	35.0	15.20	3.11	28.70	14.35	(22.300)	22.30	1.00	8.00	10.38	2.38	0.87	0.95
IP 46	149-40	30-20	50.0	13.00	1.80	26.50	13.25	(40.000)	40.00				0.10	0.10	
IP 47	164-30	15-30	50.0	6.80	0.40	13.50	6.75	(47.800)	47.80						
IP 48	110-20	69-40	15.0	10.40	3.27	18.20	9.10	(39.500)	39.50	1.75	8.00	10.13	2.13	1.54	1.71
IP 49	188-00	8-00	100.0	7.00	0.24	14.00	7.00	(32.80)	32.80				0.28	1.20	
IP 50	292-00	112-00	15.0	22.20	11.82	29.30	14.65	(34.311)	34.31	1.75	8.00	1.14	6.86	1.75	外側延長
IP 51	170-00	10-00	50.0	4.40	0.19	8.70	4.35	(29.200)	29.20				1.75	1.75	
IP 52	86-00	82-00	15.0	13.00	4.88	21.50	10.75	(32.140)	32.14	1.75	8.00	10.13	2.13	1.54	1.67
IP 53	212-50	32-50	25.0	7.40	1.06	14.30	7.15	(32.433)	32.43	1.00	8.00	10.38	2.38	0.94	0.87
IP 54	290-22	110-22	12.0	17.30	9.02	23.10	11.55	(34.566)	34.56	2.25	8.00	9.88	1.88	2.01	2.20
IP 55	164-00	16-00	50.0	7.00	0.40	14.00	7.00	(40.077)	40.08				0.36	0.36	
IP 56	135-40	54-20	20.0	10.30	2.48	19.00	9.50	(33.158)	33.16	1.25	8.00	10.27	2.27	1.10	1.10
IP 57	170-00	10-00	60.0	5.20	0.23	10.50	5.25	(24.000)	24.00						
IP 58	201-50	21-50	50.0	9.60	0.92	19.10	9.55	(17.504)	17.50						
IP 59	126-40	53-20	15.0	7.50	1.79	14.00	7.00	(42.500)	42.50	1.75	8.00	10.13	2.13	1.54	1.63
IP 60	207-35	27-35	25.0	6.10	0.74	12.00	6.00	(23.616)	23.62	1.00	8.00	10.38	2.38	0.91	0.88
IP 61	148-10	31-50	20.0	5.70	0.80	11.10	5.55	(19.150)	19.15	1.25	8.00	10.27	2.27	1.12	1.06
IP 62	289-50	109-50	12.0	17.10	8.88	23.00	11.50	(22.84)	22.84	2.25	8.00	9.88	1.88	1.66	2.01
IP 63	211-50	31-50	20.0	5.70	0.80	11.10	5.55	(25.304)	25.30	1.25	8.00	10.27	2.27	1.12	1.10
IP 64	201-00	21-00	50.0	9.30	0.85	18.30	9.15	(28.043)	28.04						
IP 65	165-40	14-20	50.0	6.30	0.39	12.50	6.25	(17.627)	17.63						
								(61.014)	61.02						

路 線 名	影仙頭	線 事 業 名	林道開設事業
林道区分	森林管理道	級別区分	2級
年 度	令和7年度	設計速度	2.0 km/h
名 称	平 面 図	1 葉中	1 巻
施 行 地	高知県香美市物部町山崎		
縮 尺	1/1000	審 査 者	設 計 者
会 社 名			


路線名	影仙頭	線事業名	林道開設事業		
林道区分	森林管理道	線別区分	2線	設計速度	2.0 km/h
年度	令和7年度	施行主体	香美市		
名称	緩 断 園		葉中	1	番
施行地	高知県香美市物部町山崎				
縮尺	V= 1:200 H= 1:1000	審査者	設計者		
会社名					

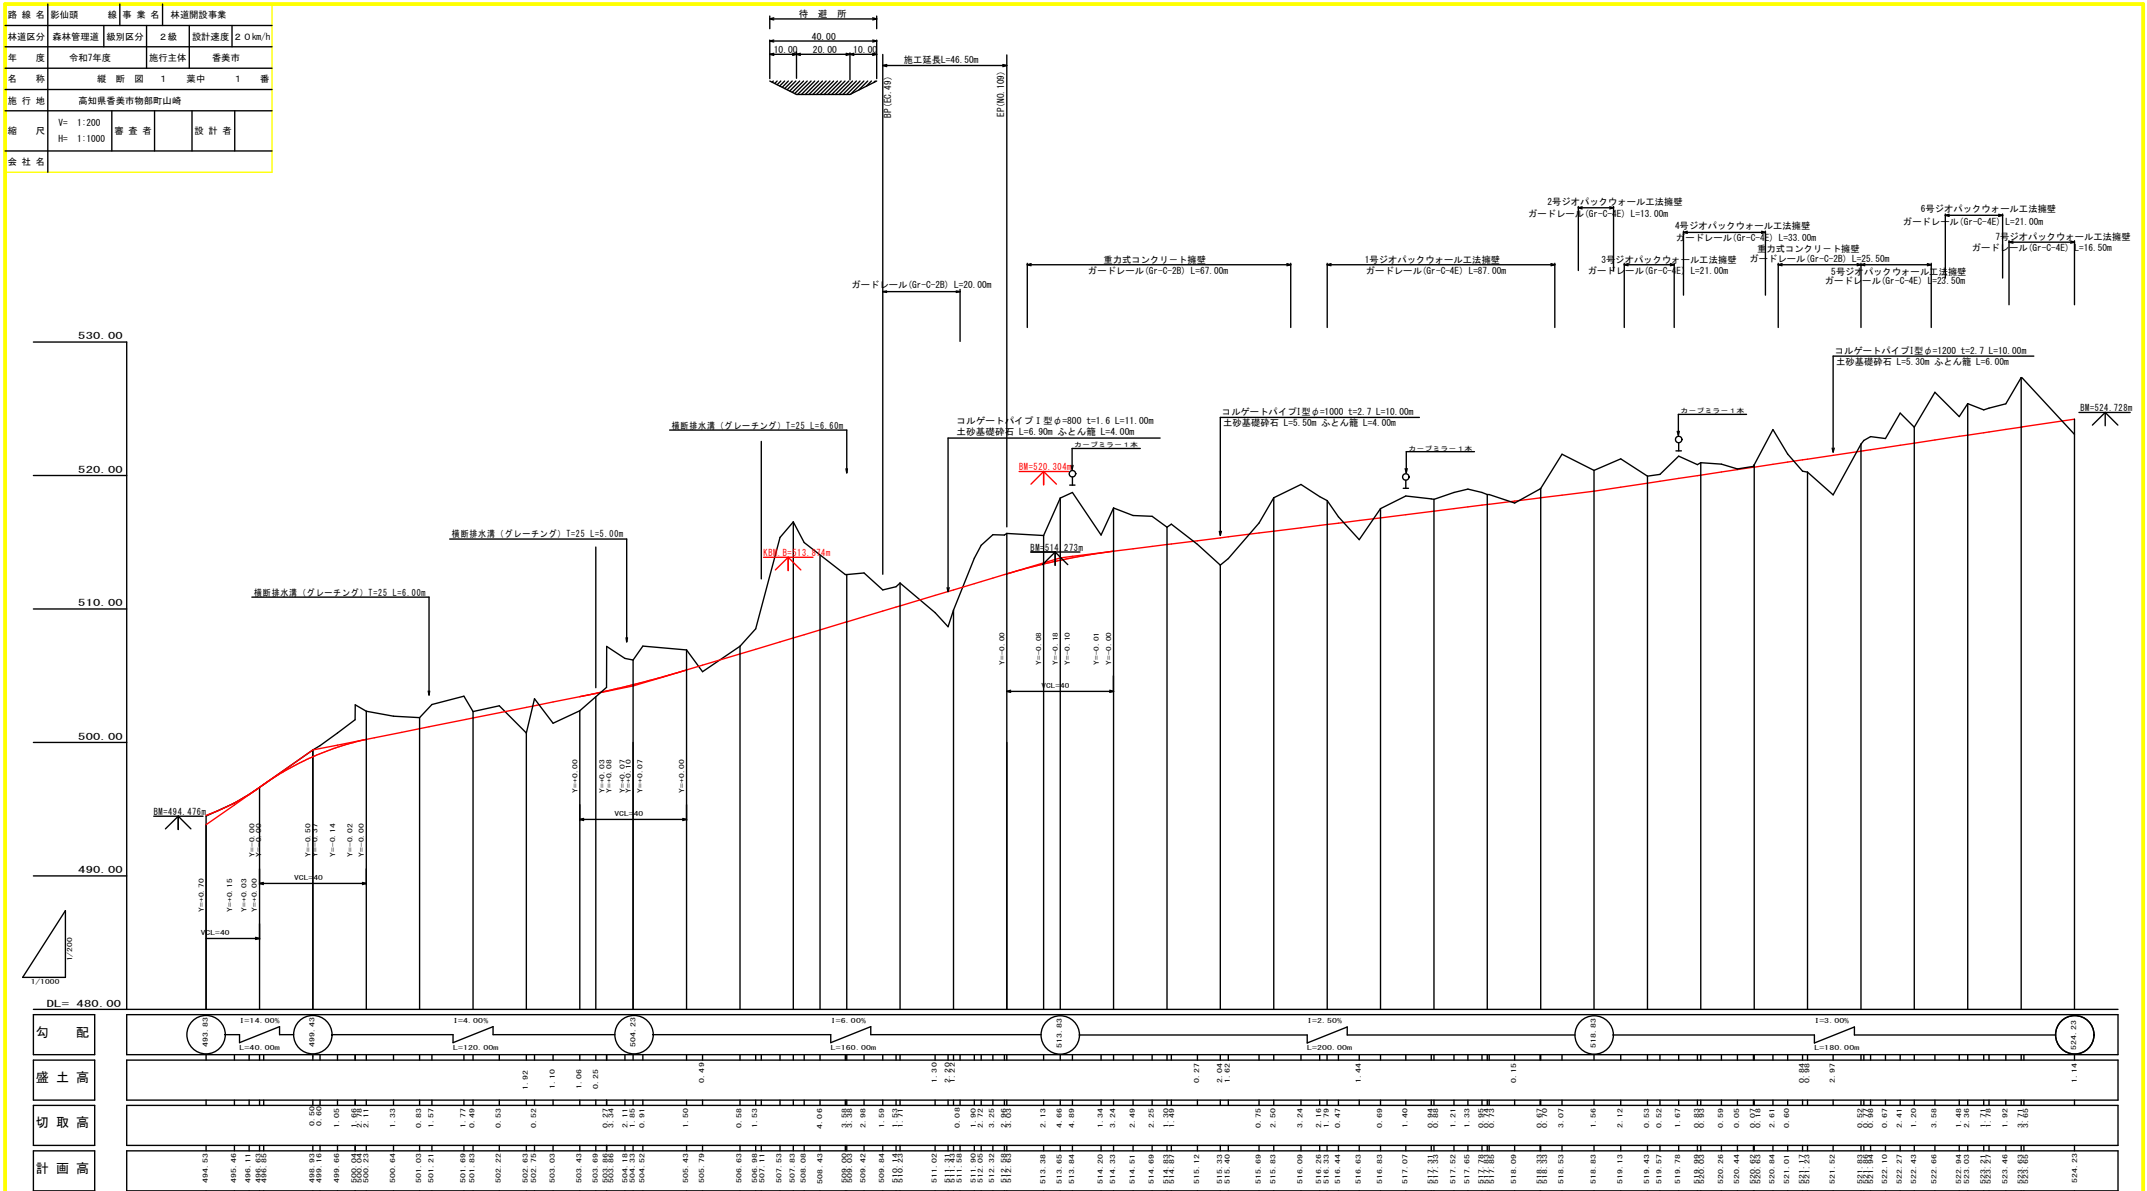

曲 線	測 点	距 離	通加距離	地 高
No. 94 IC 43 IC 44 IC 45 No. 96 MC 44 MC 45 MC 46 


No. 107
-1.71 L= 6.50

	幅	高
BS1		
BS2		
BS3	0.60	BS3 L=6.35
BT1		
BT2		
BT3		
BU	0.20	BU L=6.15
BU2		
BU3	0.50	BU3 L=6.30
CAS	3.30	CAS L=6.25
CA1		

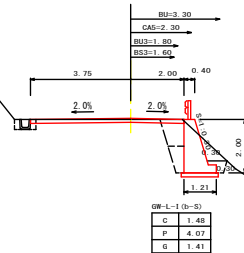


+18.00
+2.64 L= 4.85

	幅	高
BS1		BS1 L=4.85
BS2	3.70	BS2 L=4.80
BT1		
BT2	3.40	BT2 L=4.80
BT3		
BU	1.40	BU L=3.35
BU2	8.30	BU2 L=4.60
BU3	1.70	BU3 L=4.35
CAS	33.50	CAS L=4.20
CA1		

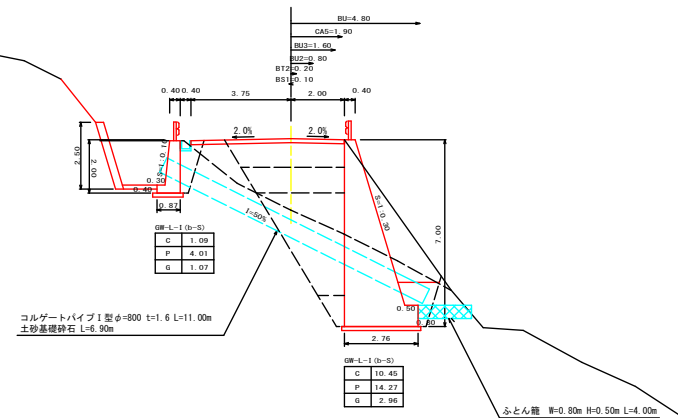


MC. 50
+1.30 L= 13.15

	幅	高
BS1		
BS2	3.10	BS2 L=13.05
BS3		BS3 L=12.45
BT1		
BT2		
BT3		
BU	1.40	BU L=9.75
BU2	8.20	BU2 L=12.80
BU3	0.80	BU3 L=11.65
CAS	22.80	CAS L=11.25
CA1		


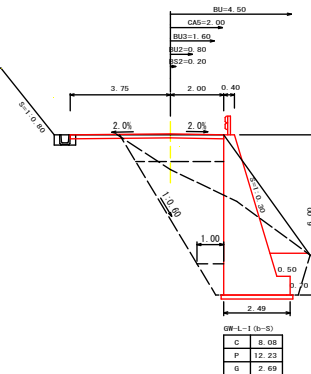


EC. 49
-1.59 L= 7.00


	幅	高
BS1		
BS2		
BS3	0.60	
BT1		
BT2		
BT3		
BU	0.30	
BU2		
BU3	0.50	
CAS	3.40	
CA1		

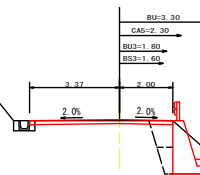


路線名	影仙頭	線事業名	林道開設事業
林道区分	森林管理道	級別区分	2級
年度	令和7年度	設計速度	2.0 km/h
施行地	高知県香美市物部町山崎	施行主体	香美市
縮尺	1/100	調査者	設計者
会社名			

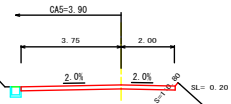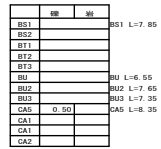


	硬	岩	
BS1	3.00		BS1 L=2.00
BS2			
BT1			
BT2			
BT3			
BU	0.90		BU L=1.35
BU2	12.50		BU2 L=1.90
BU3	1.70		BU3 L=1.80
CA5	32.30		CA5 L=1.75
CA1			

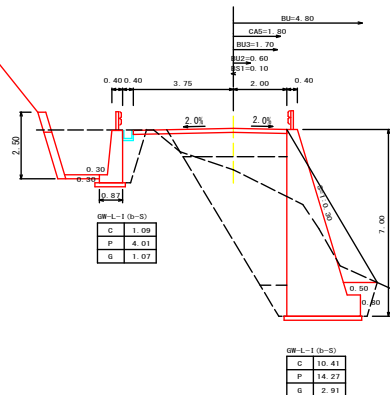

	確	害	
BS1			
BS2			
BT1			
BT2			
BT3			
BU			
BU2			
BU3			
CA5	0.30		CA5 L=4.95
CA2	9.30		CA2 L=4.45
CA1	25.50		CA1 L=5.00

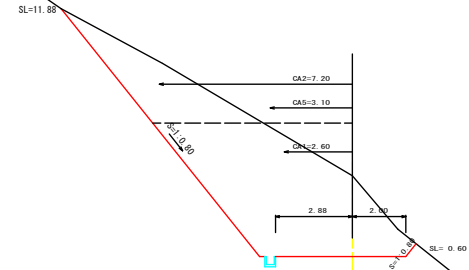


	確	害	
BS1			
BS2			
BT1			
BT2			
BT3			
BU			
BU2			
BU3			
CA5	0.30		CA5 L=6.95
CA1	30.50		CA1 L=6.80
CA2	27.70		CA2 L=6.50

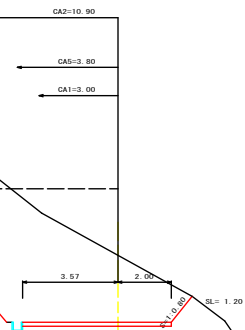


路 線 名	彭仙頭	結 事 業 名	林道開設事業		
林道区分	森林管理道	級別区分	2 級	設計速度	2.0 km/h
年 度	令和7年度		施行主体	香美市	
名 称	横 断 道		2	渠 中	2 番
施 行 地	高知県香美市物部町山崎				
縮 尺	1/100	審 査 者		設 計 者	
会 社 名					


No. 107+18.00

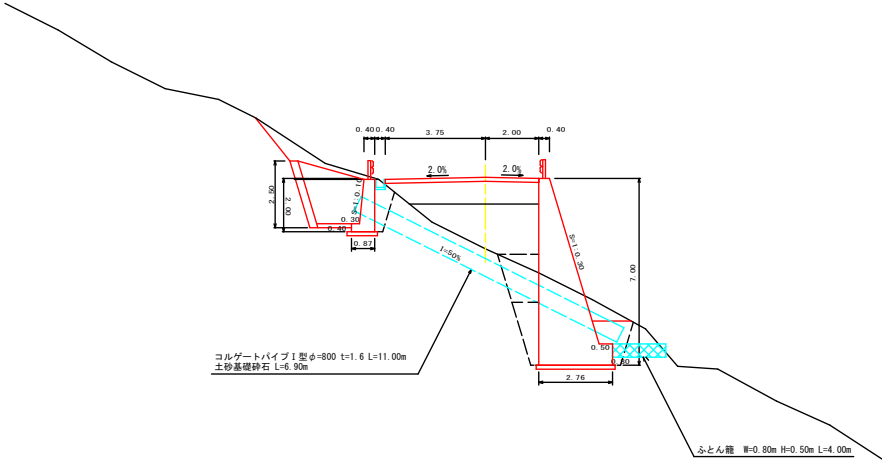

路線名	影仙頭	事業名	林道開設事業
林道区分	森林管理道	級別区分	2級
年度	令和7年度	設計速度	2.0km/h
名称	管渠	国	1
施行地	高知県香美市物部町山崎	県中	1
縮尺	1/100	審査者	設計者
会社名			

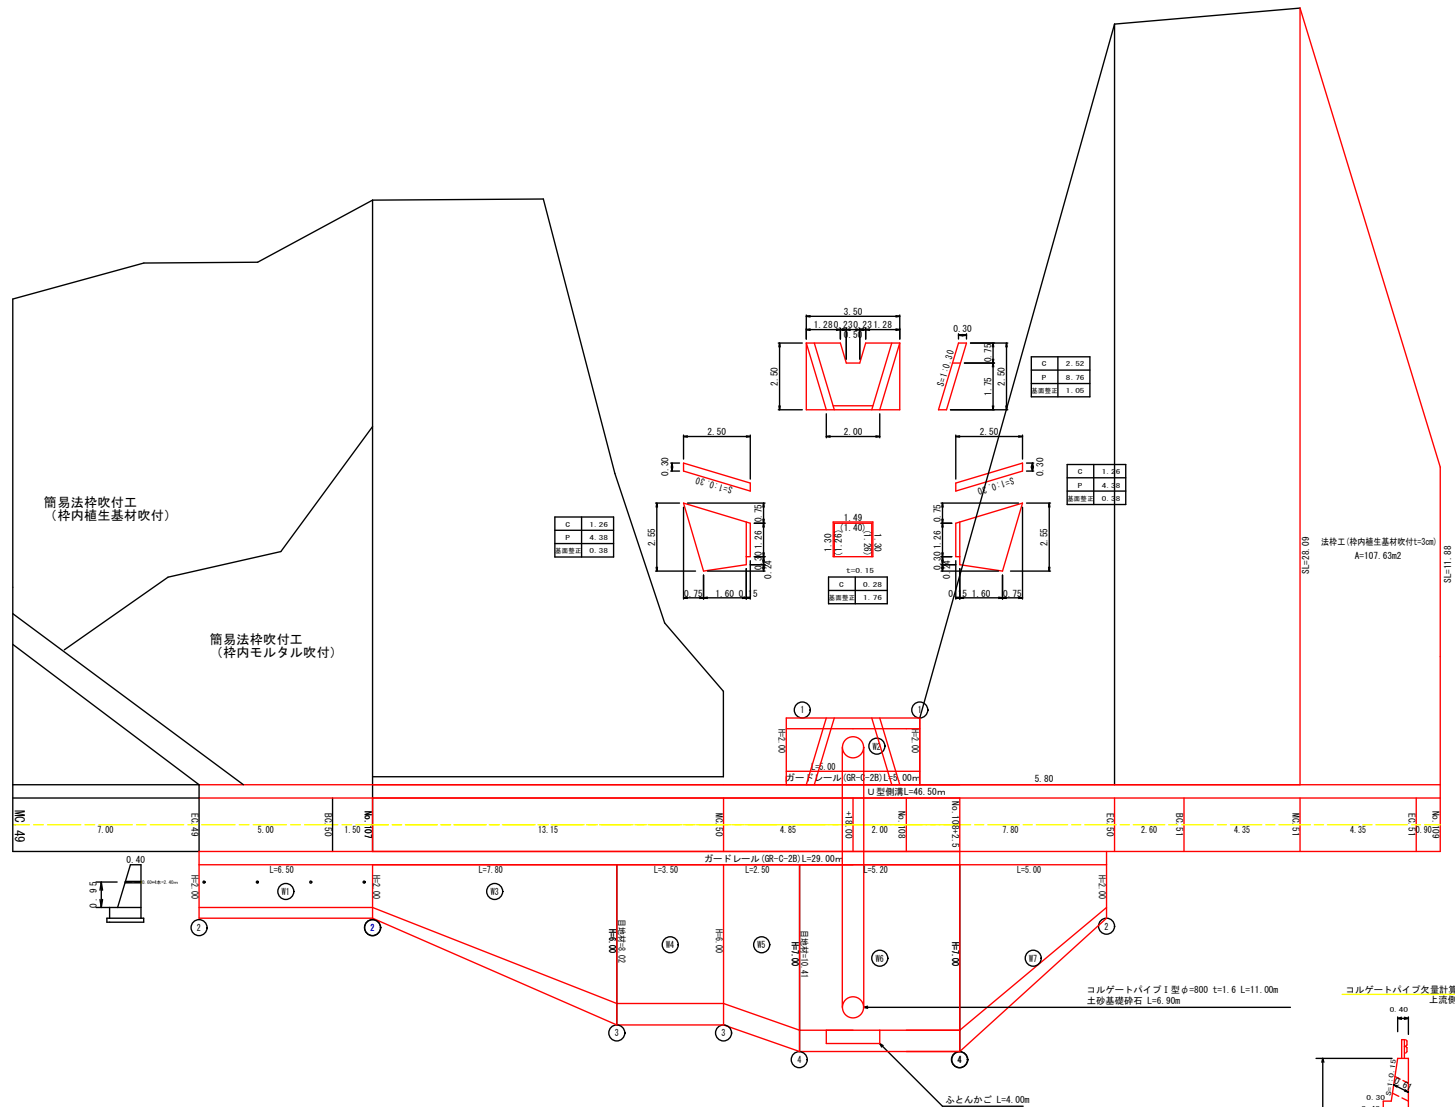


GP-L-1 (b-S)

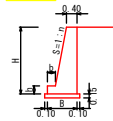

GP-L-1 (b-S)									
区分	H	n	b	h	B	C	P	基礎材	基礎整正
1	2.00	0.10	0.30	0.30	0.87	1.09	4.02	1.07	1.07
2	2.00	0.30	0.30	0.30	1.71	1.48	4.07	1.41	1.41
3	6.00	0.30	0.50	0.70	2.49	8.08	12.22	2.69	2.69
4	7.00	0.30	0.50	0.80	2.76	10.45	14.27	2.96	2.96

数量表 GP-L-1 (b-S)									
区分	C	P	基礎材	基礎整正	区分	C	P	基礎材	基礎整正
W1	9.62	26.46	9.17	9.17	W5	23.16	33.13	7.06	7.06
W2	5.45	20.10	5.35	5.35	W6	54.34	74.20	15.39	15.39
W3	37.28	63.57	15.99	15.99	W7	28.85	45.85	10.08	10.08
W4	28.28	42.81	9.42	9.42	合計	186.98	306.12	72.46	72.46


工 種	区 分	規 格	数 量	単 位	積 算
舗装工	コンクリート	15-B-40	190.86	m3	192.30-1.44
	鉄 骨	無筋構造物	313.45	m2	322.64-10.18
	止 型 枠	無筋構造物	18.43	m2	
	基礎整正		76.03	m2	
	U型側溝	P u 1 型	46.50	m	
排水施設工	基礎整正		13.95	m2	46.50+0.30
	フルードパイプ	φ=800, L=1.60	11.00	m	
	基礎砕石	土 砂 基礎	6.80	m	
	ふとんかご		4.00	m	
防護施設工	ガードレール	Gr-C-28曲線	34.00	m	
法面工	現場吹付法砂		133.67	m	

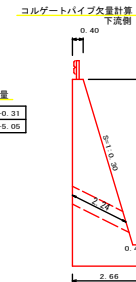


数量表

数量表
C -0.31
P -5.05

路 線 名	影仙駅 線 事 業 名	林道開設事業
林道区分	森林管理道 級別区分	2級 設計速度 2.0 km/h
年 度	令和7年度	施行主体 香美市
名 称	展 開 図	1 葉中 1 葉
施 行 地	高知県香美市物部町山崎	
縮 尺	1/100	審 査 者
会 社 名	設 計 者	

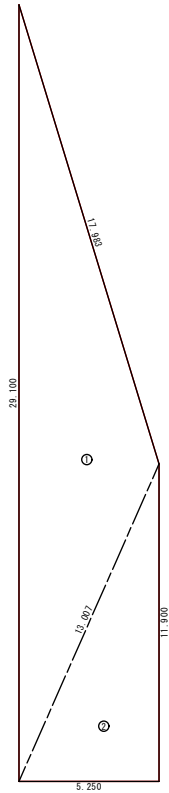

記号	a	b	c	s	面積 m ²
1	13.01	17.98	29.10	30.05	76.39
2	5.25	11.90	13.01	15.08	31.24
面積 m ²					107.63

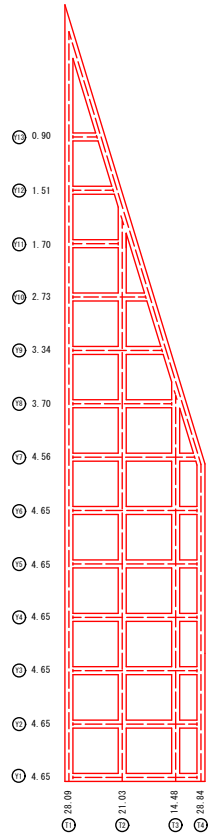

数量表					数量表				
法枠工					(枠内植生基材吹付3cm)				
区画	全延長	交点	扣除0.3	延長	区画	全延長	交点	扣除0.3	延長
T1	28.09	0	0.0	28.09	Y1	4.65	2	0.6	4.05
T2	21.03	0	0.0	21.03	Y2	4.65	2	0.6	4.05
T3	14.48	0	0.0	14.48	Y3	4.65	2	0.6	4.05
T4	28.84	0	0.0	28.84	Y4	4.65	2	0.6	4.05
小計				(m) 92.44	Y5	4.65	2	0.6	4.05
					Y6	4.65	2	0.6	4.05
					Y7	4.65	2	0.6	4.05
					Y8	3.70	1	0.3	3.40
					Y9	3.34	1	0.3	3.04
					Y10	2.73	1	0.3	2.43
					Y11	1.70	0	0.0	1.70
					Y12	1.51	0	0.0	1.51
					Y13	0.90	0	0.0	0.90
					小計			(m)	41.23
					合計			(m)	133.67


水切りモルタル 平均勾配1 : 0.80
横梁長 梁幅 水切り幅
41.23 x 0.30 x 0.18 x 0.5 = 1.11m3

枠内植生基材吹付 3cm
面積 枠全長 梁幅 横梁長 水切り幅
107.63 - (133.67 x 0.3) - (41.23 x 0.18) = 60.11m2



法 枠 工 数 量 表		
工 種	規 格	数 量
ラス張り工	法面清掃有	107.63 m2
吹付枠工	300 x 300	133.67 m
水切りモルタル	平均勾配 1 : 0.8	1.11 m3
植生基材吹付工	平均勾配 1 : 0.8	60.11 m2

路線名	影仙頭	線 業 名	林道開設事業
林道区分	森林管理道	級別区分	2級
年 度	令和7年度	施行主体	香美市
名 称	展 開 国	1 葉中	1 樹
施 行 地	高知県香美市物部町山崎		
縮 尺	1/100	審 査 者	設 計 者
会 社 名			


フリーフレーム F300 (2000×2000) 構造図

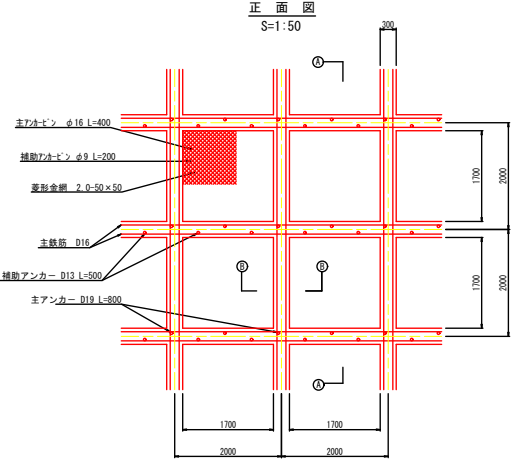


A - A 断面図
S=1:25

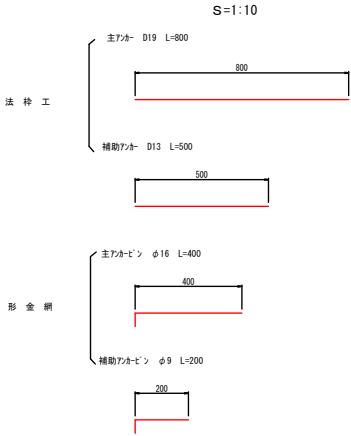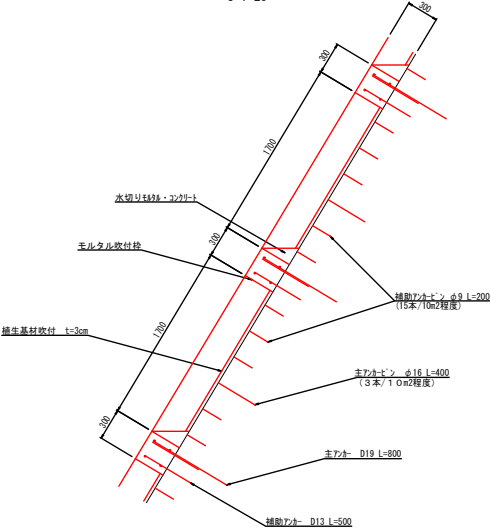

B - B 断面図
S=1:10

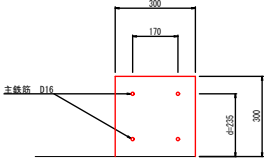


水切りモルタル・コンクリート数量計算
S=1:20

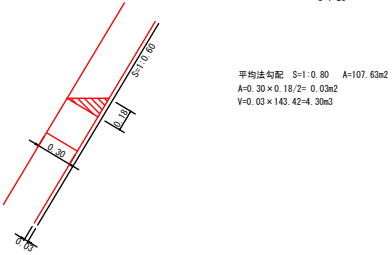

路線名	影仙頭	線事業名	林道開設事業		
林道区分	森林管理道	級別区分	2級	設計速度	2.0 km/h
年度	令和7年度		施行主体	香美市	
名称	法特工構造図		1	案中	1冊
施行地	高知県香美市物部町山崎				
縮尺	1/100	審査者		設計者	
会社名					

路盤工展開図


上層路盤t=15cm

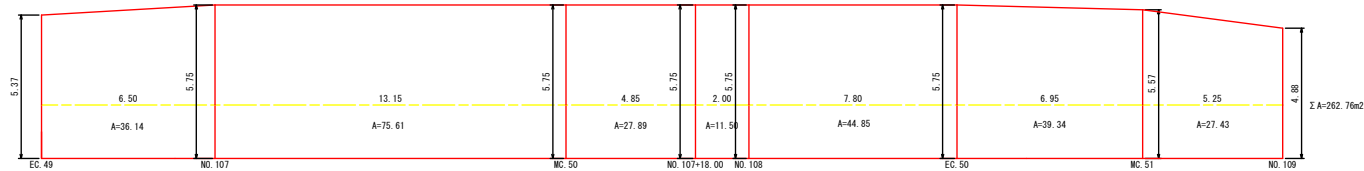

路線名	影仙頭	事業名	林道開設事業
林道区分	森林管理道	級別区分	2級
年度	令和7年度	設計速度	2.0km/h
名称	路盤工展開図	施行主体	香美市
施行地	高知県香美市物部町山崎	調査者	设计中
縮尺	1/100	設計者	1人
会社名			

複合・背向曲線等拡幅すり付け参考図

緩和接線取付点カーブ図

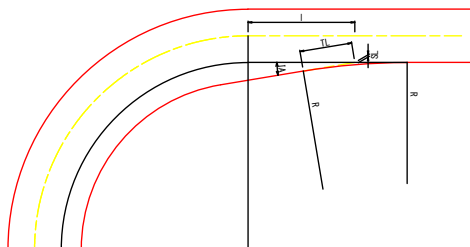

1 級

R	I A	T L	S L	R
15	5-02-45	4.00	0.09	90.8
18	3-22-57	4.00	0.06	135.5
20	1-44-42	4.00	0.03	262.7
24	1-42-58	4.00	0.03	267.1
25				

2 級 $W=4.0\text{m}$

R	I A	T L	S L	R
12	14-05-07	4.00	0.25	32.4
15	10-35-25	4.00	0.19	41.8
18	9-17-34	4.00	0.16	49.2
20	7-47-58	4.00	0.14	58.7
25	6-12-27	4.00	0.11	73.8
30	4-42-18	4.00	0.08	97.4
35	3-13-04	4.00	0.06	142.4
40	3-10-16	4.00	0.06	144.5
45	1-39-26	4.00	0.03	276.6
50				

2 級 $W=3.6\text{m}$

緩和接線取付点カーブ表

R	I	A	T	L	S	L	R
12	14-04-04		4.00		0.25		32.4
15	10-53-35		4.00		0.19		42.0
18	9-15-23		4.00		0.16		49.4
20	7-46-45		4.00		0.14		58.8
25	6-12-10		4.00		0.11		73.8
30	4-41-34		4.00		0.08		97.6
35	3-12-56		4.00		0.06		142.5
40	3-10-10		4.00		0.06		144.6
45	1-39-45		4.00		0.03		275.7
50							

3 級

緩和接線取付点カーブ表


R	I A	T L	S L	R
6	12-49-44	4.00	0.22	35.6
8	12-16-39	4.00	0.21	37.2
10	9-12-59	4.00	0.16	49.6
12	9-55-42	4.00	0.16	51.2
15	6-05-26	4.00	0.11	75.2
18	5-55-04	4.00	0.10	77.4
20	5-48-13	4.00	0.10	78.9
25	3-05-16	4.00	0.05	148.4
30	3-00-30	4.00	0.05	152.3
35	2-57-07	4.00	0.05	155.2
40	2-52-52	4.00	0.05	159.1
45	2-49-34	4.00	0.05	162.2
50				

背向曲線

$J < \text{緩和区間長} \times 2$

緩和区間長

1級・2級	=8.00m
3級	=4.00m

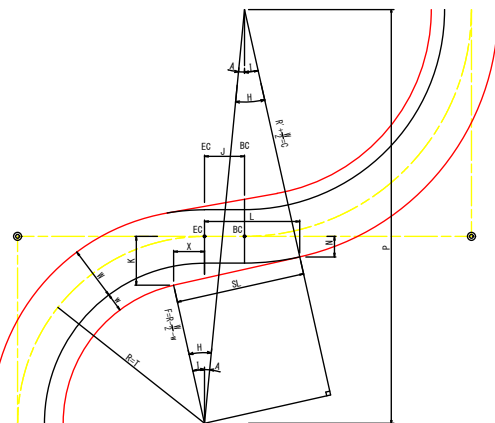


Sカーブ拡張量計算式

$$\begin{aligned} F &= R - W/2 - w \\ C &= R' + W/2 \\ P &= R + G - W/2 \\ G &= \sqrt{P^2 + J^2} \\ A &= \sin^{-1}(J/G) \\ D &= F + C \\ H &= \cos^{-1}(D/G) \\ I &= H - A \\ K &= R - F \times \cos I \\ X &= F \times \sin I \\ N &= P - C \times \cos I - R \\ L &= G \times \sin I \\ S_L &= \sqrt{G^2 - D^2} \\ \text{坡高} &= A = K - W/2 - X \times \tan I \\ \text{坡底} &= B = K - W/2 - (X + 1) \times \tan I \end{aligned}$$

複合曲線

1・2級	E=4.00 ~ 16.00m
3級	E=4.00 ~ 8.00m

[] の値は、3 級林道に適用

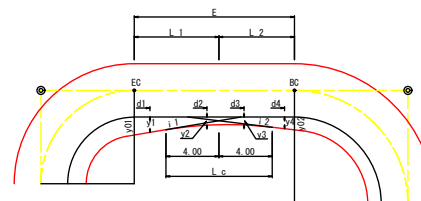


- 緩急接線の傾斜度
 $y_1 = 0.1L \quad y_2 = 0.2(L - L)$
 (L) は緩急区間長(≧0m)
 - 曲線中点までの距離
 $L_1 = (y_1 + y_2) \cdot (L/2) / (1 + (L/2))$
 $L_2 = (y_2 + y_1) \cdot (L/2) / (1 + (L/2))$
 - 各区間の幅員量
 $y_1 = y_1 \cdot (1 - L)$
 $y_2 = y_1 \cdot (1 - L) + (y_2 - y_1) \cdot (2/L) \cdot (L - (L/2 - (1 + L/2)))$
 - 曲線区間長
 $L = \begin{cases} L_1 \text{ 及び } 2.44 \cdot 0.01 \text{ 以上のときは } 4.0 \times 2 \\ L_1 \text{ 及び } 2.44 \cdot 0.01 - 2.0 \text{ 以下のときは } 1.2 \times 2 \end{cases}$

※ L 間の幅員計算には、 $\frac{L_1 + L_2}{2} \cdot \pi^2$ (断面曲線式) を適用

複合曲線


R1=R2
E=4.0 ~ 0.0mm

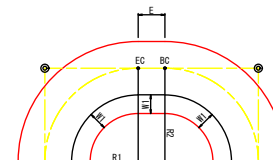

複合曲線


$R_1 \neq R_2$
 $E = 4.0 \sim 0.0 \text{ m}$

[] の値は、3 級林道に適用

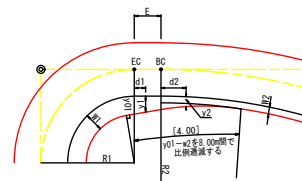

1. EC～BC間の拡幅量
 $y1=y01-(y01-W2)/8.0 \cdot d1$
 2. BC～MC方向の拡幅量
 $y2=y01-(y01-W2)/8.0 \cdot (E+d2)$


※: y01は一般拡張式によるBC・ECの拡張量
※: EC~MC方向の拡張量は、一般式による。

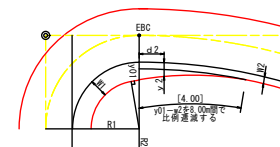

複合曲線

1・2級	$16.0\text{m} < E \leq 24.0\text{m}$
3級	$8.0\text{m} < E \leq 16.0\text{m}$

[]の値は、3級林道に適用

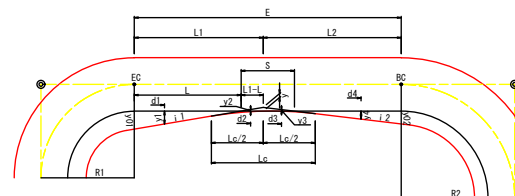

1. 線と線の傾斜度

$$l1=y1/x1 \quad l2=y2/x2$$
 2. 線と点の距離

$$L1=|y1-x1\cdot l1-2\cdot l2|/(1+l1^2)$$

$$L2=|y2-x2\cdot l1-2\cdot l2|/(1+l1^2)$$
 3. 曲線中点での y 値

$$y=(L1+L2)\cdot l1$$
 4. 線と曲線の L の値

$$L=\frac{|L1-L2|}{2}\cdot \eta$$

※例1、L<0.00の場合、L=0.00とする。
 注：L=0.00以上の場合は、道路幅員の為
 上対称基準線のLの値を用いる。
 5. 各区間の幅員量

$$y1=y0-11\cdot d1$$

$$y2=y0-11\cdot d2+(11/2)\cdot (2\cdot Lc)\cdot (d2-L1-Lc/2)$$

$$y3=y0-12\cdot (E-d3)+(11/2)\cdot (2\cdot Lc)\cdot ((L1+L2)/2)$$

$$y4=y0-12\cdot d4$$


※ L 側の幅員計算には、 $\frac{L1-L2}{2}\cdot L^2$ (緩道曲線式) を適用

路 線 名	影山駅	編 事 業 名	林道開設事業		
林道区分	森林管理道	級別区分	2級	設計速度	20 km/h
年 度	令和7年度	施行主体	香美市		
名 称	拡幅すり付け参考図	2	葉中	1	番
施 行 地	高知県香美市物部町山崎				
縮 尺	図 示	審 査 者		設 計 者	
会 社 名					

外側拡幅に於ける、複合・背向曲線等拡幅 すり付け参考図

緩和区間長
1級・2級 = 8.00m
3級 = 4.00m


外側拡幅と直線とのすり付け

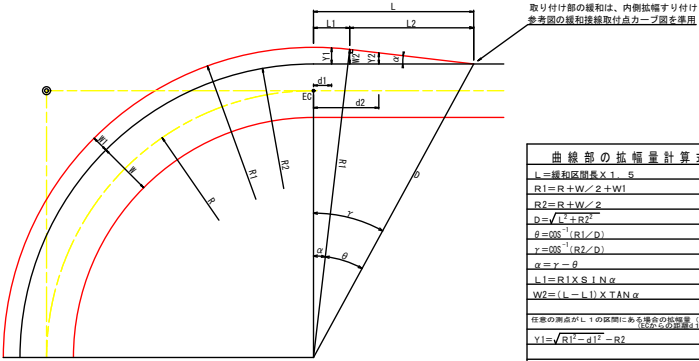

曲線部の拡幅量計算式	
L	$=$ 緩和区間長 $\times 1.5$
$R1$	$= R + W/2 + W1$
$R2$	$= R + W/2$
D	$= \sqrt{L^2 + R^2}$
θ	$= \cos^{-1}(R1/D)$
γ	$= \cos^{-1}(R2/D)$
α	$= \gamma - \theta$
$L1$	$= R1 \times \sin \alpha$
$W2$	$= (L - L1) \times \tan \alpha$
任意の測点が $L1$ の範囲にある場合の拡幅量 $(Y1)$ (L からの距離 $d1$)	
$Y1$	$= \sqrt{R1^2 - d1^2} - R2$
任意の測点が $L2$ の範囲にある場合の拡幅量 $(Y2)$ (L からの距離 $d2$)	
$Y2$	$= W2 \times (L - d2) / (L - L1)$

複合曲線


$0 < J \leq$ 緩和区間長 $\times 4$ 倍
及び $X1 \leq J$ の場合

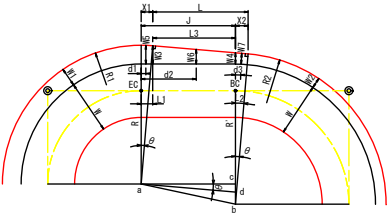

複合曲線拡幅量 計算式	
すり付け部の計算	
$\angle cab = V = 90 - \tan^{-1}(J/F)$	
$ab = K = \sqrt{J^2 + F^2}$	
$\theta = V - (90 - \cos^{-1}((R2 - R1)/K))$	
$X1 = R1 \times \sin \theta$	
$X2 = R2 \times \sin \theta$	
$L = J + X2 - X1$	
$L1 = X1$ $L3 = L - X2$	
$L2 = R' \times \pi / 180 \times \theta$	
$W3 = R1 \times \cos \theta - R - W/2$	
$W4 = R2 \times \cos \theta - R' - W/2$	
中間測点が $X1$ 間にある場合	
$W5 = W1 - d1^2 / (2 \times R1)$	
中間測点が $L3$ 間にある場合	
$W6 = W3 - W4 \times (d2 - X1) / L3$	
中間測点が γ の角度内にある場合	
$I' = d3 / (R' \times \pi / 180)$	
$W7 = R2 / \cos(\theta - I') - R' - W/2$	

複合曲線

$0 < J \leq$ 緩和区間長 $\times 4$ 倍
及び $X1 > J$ の場合

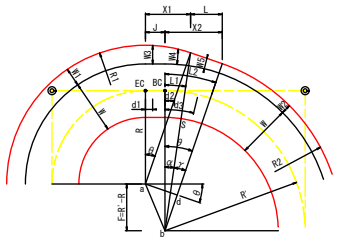


複合曲線拡幅量 計算式	
すり付け部の計算	
$\angle cab = V = 90 - \tan^{-1}(J/F)$	
$ab = K = \sqrt{J^2 + F^2}$	
$\theta = V - (90 - \cos^{-1}((R2 - R1)/K))$	
$X1 = R1 \times \sin \theta$	
$S = \sqrt{R^2 + R1^2} - 2 \times K \times R1 \times \cos(V + \theta) - \theta$	
$\alpha = \sin^{-1}(X1 - J) / S$	
$X2 = R2 \times \sin \theta$	
$L1 = R' \times \pi / 180 \times \alpha$	
$L2 = R' \times \pi / 180 \times \theta$	
中間測点が $EC - BC$ 間にある場合	
$W3 = W1 - d1^2 / 2 R1$	
中間測点が α の角度内にある場合	
$I = d2 / (R' \times \pi / 180)$	
$\beta = \sin^{-1}(K \times \sin(90 - V + I) / R1)$	
$W4 = K \times \sin(90 - \theta + V - I) / \sin \beta - R' - W/2$	
中間測点が γ の角度内にある場合	
$I' = d3 / (R' \times \pi / 180)$	
$W5 = R2 / \cos(\theta - I') - R' - W/2$	

背向曲線
(タイプ1)

すり付けを行う互いの曲線 $(R1 \cdot R2)$ の交点が2点ある場合
(曲線 $R1 \cdot R2$ 間に接線が存在しない場合)


Sカーブ拡幅量計算式	
すり付け終了点の計算	
$W = W1 - W2$	
$\cos I = 1 - W / R2$	
$L = R2 \times \sin I$	
$L1 = R' \times \pi / 180 \times I$	
$EC - BC$ 間の拡幅量 拡幅量 $= W1$	
すり付け区間内 (L) の拡幅量	
$A = L2 / (R' \times \pi / 180)$	
$P = R' - W/2 - W1$	
$W3 = R' - W/2 - P / \cos A$	

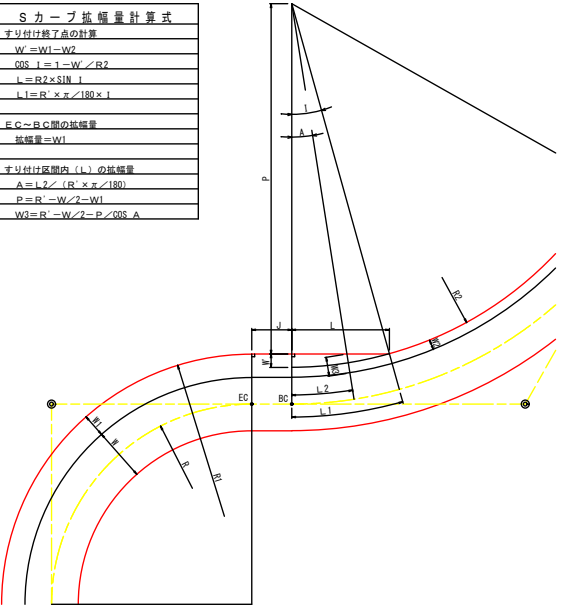


背向曲線
(タイプ2)

すり付けを行う互いの曲線 $(R1 \cdot R2)$ の交点が1点以下ある場合
緩和区間長 $\times 4$ 倍 $\leq J$ (曲線 $R1 \cdot R2$ 間に接線が存在する場合)


Sカーブ拡幅量計算式	
すり付け部の計算	
$R1 = R + W/2 + W1$	
$R2 = R' - W/2 - W2$	
$D = \sqrt{J^2 + (R + R')^2}$	
$H = \cos^{-1}((R + R') / D)$	
$I = \cos^{-1}((R1 + R2) / D)$	
$A = H - I$	
$X1 = R1 \times \sin A$	
$X2 = R2 \times \sin A$	
$L = J - X1 - X2$	
$a = R1 \times \cos A - R - W/2$	
$b = R' - W/2 - R2 \times \cos A$	
任意の測点が $X1$ の範囲にある場合の拡幅量 $(Y1)$ (L からの距離 $d1$)	
$Y1 = W1 - d1^2 / 2 R1$	
任意の測点が L の範囲にある場合の拡幅量 $(Y2)$ (L からの距離 $d2$)	
$Y2 = a - (a - b) \times (d2 - X1) / L$	
任意の測点が $X2$ の範囲にある場合の拡幅量 $(Y3)$ (L からの距離 $d3$)	
$Y3 = W2 - (d3 - d3) / 2 R2$	

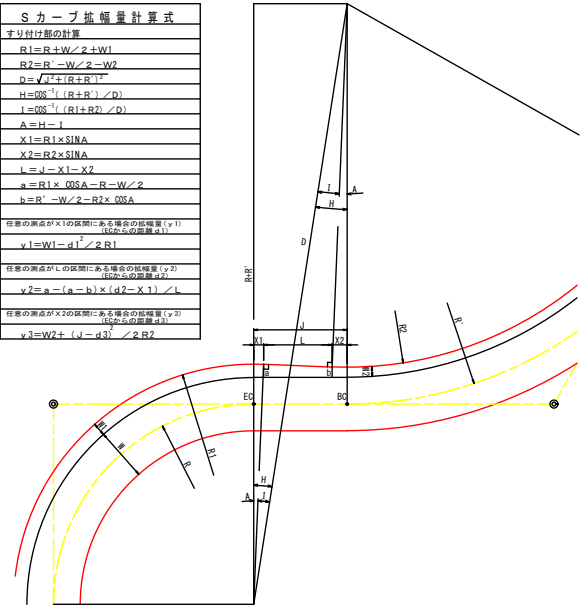

複合曲線の連続カーブであって、半径が異なる場合

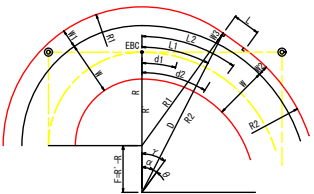

複合曲線で同一半径であり、 $J \leq$ (緩和区間長 $\times 4$ 倍)の場合

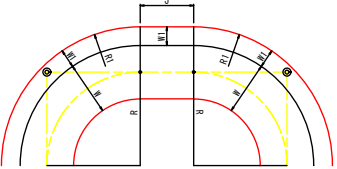


複合曲線拡幅量 計算式	
すり付け部の計算	
$\gamma = \cos^{-1}((R2 - R1) / (R' - R1))$	
$L = \sqrt{(R' - R)^2 - (R2 - R1)^2}$	
$\theta = \tan^{-1}(L / R2)$	
$W3 = R2 / \cos \theta - R' - W/2$	
$\alpha = \gamma - \theta$	
$L1 = R' \times \pi / 180 \times \alpha$	
$L2 = R' \times \pi / 180 \times \gamma$	
中間測点が α の角度内にある場合	
$I = d1 / (R' \times \pi / 180)$	
$\beta = \sin^{-1}(F \times \sin I / R1)$	
$W4 = R1 \times \sin(180 - \beta) / \sin(1 - R' - W/2$	
中間測点が θ の角度内にある場合	
$I' = d2 / (R' \times \pi / 180)$	
$W5 = R2 / \cos(\gamma - I') - R' - W/2$	

路線名	影仙頭	線事業名	林道開設事業		
林道区分	森林管理道	級別区分	2級	設計速度	20 km/h
年度	令和7年度	施行主体	香美市		
名称	外側拡幅すり付け参考図		2	第 中	2番
施行地	高知県香美市物部町山崎				
縮尺	図示	審査者		設計者	
会社名					

2 級 定 規 図

曲線部の拡幅

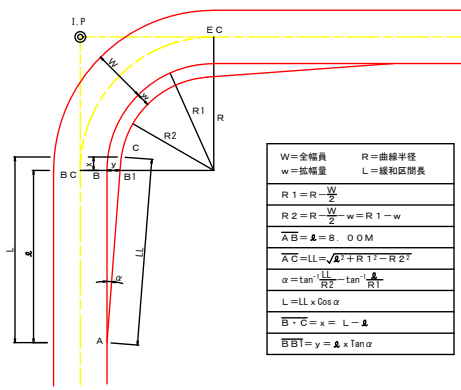


曲線部の拡幅表

R	w	R1	R2	Δ	LL	L	x	y
12	2.25	10.00	7.75	8.00	10.19	9.88	1.88	2.01
15	1.75	13.00	11.25	8.00	10.32	10.13	2.13	1.54
18	1.50	16.00	14.50	8.00	10.48	10.34	2.34	1.31
20	1.25	18.00	16.75	8.00	10.37	10.27	2.27	1.10
25	1.00	23.00	22.00	8.00	10.44	10.38	2.38	0.87
30	0.75	28.00	27.25	8.00	10.27	10.24	2.24	0.66
35	0.50	33.00	32.50	8.00	9.84	9.82	1.82	0.45
40	0.50	38.00	37.50	8.00	10.09	10.07	2.07	0.44
45	0.25	43.00	42.75	8.00	9.24	9.24	1.24	0.23
50								


曲線部の片勾配

設計速度	12	15	20	25	30	35	40	45
(%)	8以下	6以下	5以下	4以下	3以下	2以下	1以下	0.5以下


※ 反曲線の片勾配はつけない。

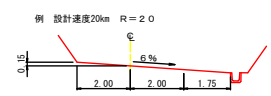


縦断勾配

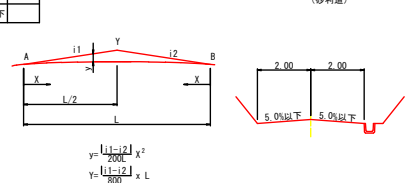


横断勾配 (砂利道)

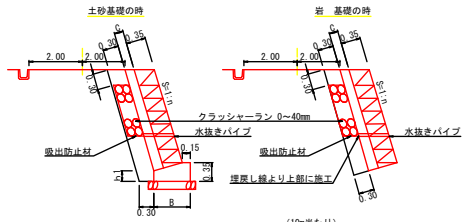


ブロック積工

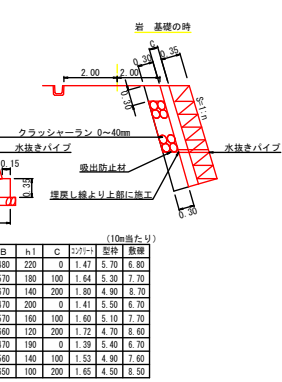


山留部の切取・土留

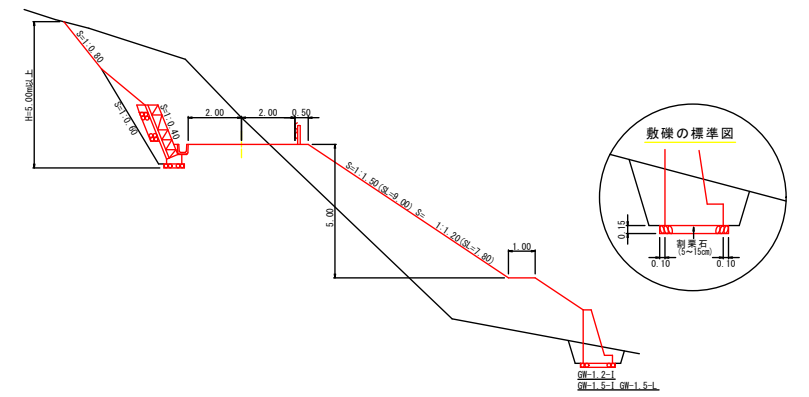


床掘法勾配

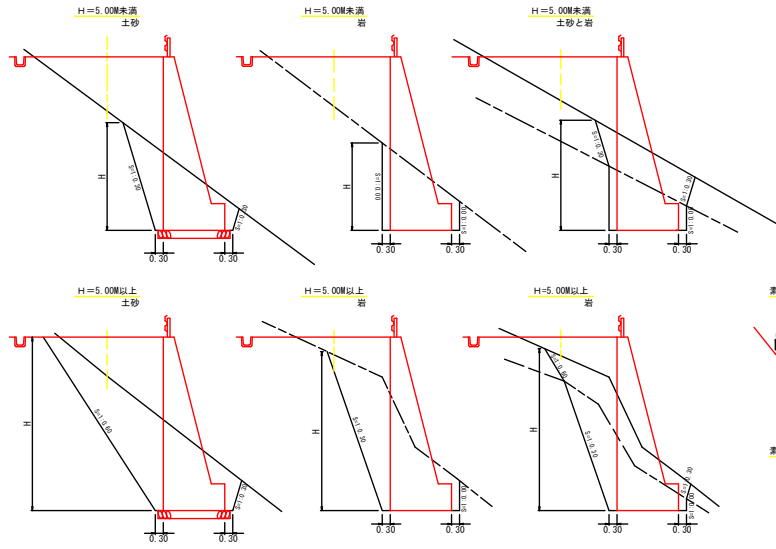


切取法勾配

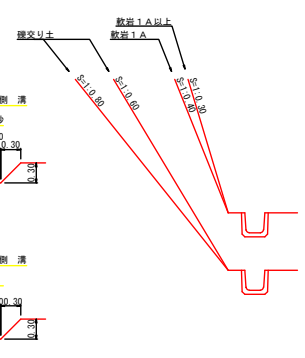


ガードレール

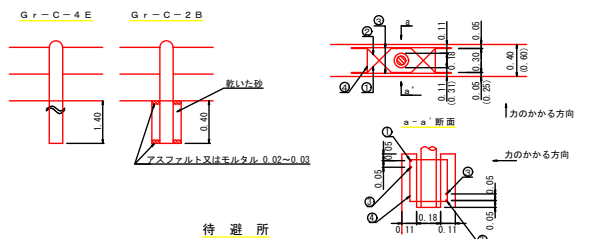


待避所

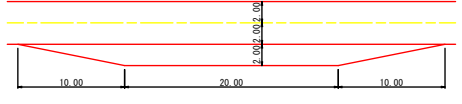

前直擁壁 (背面岩) の取り扱いについて

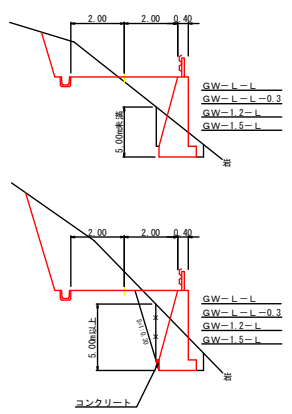

敷道の標準図

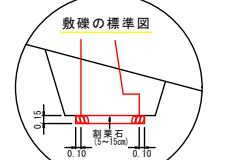

ガードレール

記号	長さ	本数	単位質量	一本当り	質量
D13	1.490	1	0.995	1.490	1.483
D13	1.490	2	0.995	2.980	2.966
D13	1.490	3	0.995	4.470	4.449
D13	1.490	4	0.995	5.960	5.938
D13	1.490	5	0.995	7.450	7.427
D13	1.490	6	0.995	8.940	8.914
D13	1.490	7	0.995	10.430	10.401
D13	1.490	8	0.995	11.920	11.892
D13	1.490	9	0.995	13.410	13.383
D13	1.490	10	0.995	14.900	14.874
D13	1.490	11	0.995	16.390	16.365
D13	1.490	12	0.995	17.880	17.856
D13	1.490	13	0.995	19.370	19.347
D13	1.490	14	0.995	20.860	20.838
D13	1.490	15	0.995	22.350	22.329
D13	1.490	16	0.995	23.840	23.820
D13	1.490	17	0.995	25.330	25.311
D13	1.490	18	0.995	26.820	26.802
D13	1.490	19	0.995	28.310	28.293
D13	1.490	20	0.995	29.800	29.784
D13	1.490	21	0.995	31.290	31.275
D13	1.490	22	0.995	32.780	32.766
D13	1.490	23	0.995	34.270	34.257
D13	1.490	24	0.995	35.760	35.748
D13	1.490	25	0.995	37.250	37.239
D13	1.490	26	0.995	38.740	38.730
D13	1.490	27	0.995	40.230	40.221
D13	1.490	28	0.995	41.720	41.712
D13	1.490	29	0.995	43.210	43.203
D13	1.490	30	0.995	44.700	44.694
D13	1.490	31	0.995	46.190	46.185
D13	1.490	32	0.995	47.680	47.676
D13	1.490	33	0.995	49.170	49.167
D13	1.490	34	0.995	50.660	50.658
D13	1.490	35	0.995	52.150	52.147
D13	1.490	36	0.995	53.640	53.638
D13	1.490	37	0.995	55.130	55.127
D13	1.490	38	0.995	56.620	56.618
D13	1.490	39	0.995	58.110	58.109
D13	1.490	40	0.995	59.600	59.600
D13	1.490	41	0.995	61.090	61.091
D13	1.490	42	0.995	62.580	62.582
D13	1.490	43	0.995	64.070	64.073
D13	1.490	44	0.995	65.560	65.564
D13	1.490	45	0.995	67.050	67.055
D13	1.490	46	0.995	68.540	68.546
D13	1.490	47	0.995	70.030	70.037
D13	1.490	48	0.995	71.520	71.528
D13	1.490	49	0.995	73.010	73.019
D13	1.490	50	0.995	74.500	74.510
D13	1.490	51	0.995	75.990	75.999
D13	1.490	52	0.995	77.480	77.489
D13	1.490	53	0.995	78.970	78.979
D13	1.490	85	0.995	126.650	126.659
D13	1.490	86	0.995	128.140	128.139
D13	1.490	87	0.995	129.630	129.629
D13	1.490	88	0.995	131.120	131.119
D13	1.490	89	0.995	132.610	132.609
D13	1.490	90	0.995	134.100	134.099
D13	1.490	91	0.995	135.590	135.589
D13	1.490	92	0.995	137.080	137.079
D13	1.490	93	0.995	138.570	138.569
D13	1.490	94	0.995	140.060	140.059
D13	1.490	95	0.995	141.550	141.549
D13	1.490	96	0.995	143.040	143.039
D13	1.490	97	0.995	144.530	144.529
D13	1.490	98	0.995	146.020	146.019
D13	1.490	99	0.995	147.510	147.509
D13	1.490	100	0.995	149.000	149.000

路線名 影仙道 線 事業名 林道開設事業

林道区分	森林管理道	級別区分	2級	設計速度	2.0 km/h
年度	令和7年度	施行主体	香美市		
名称	標 準 図 3 葉中		1 葉		
施行地	高知県香美市物部町山崎				
縮尺	図 示	審査者	設計者		
会社名					



上ぶた式U形側溝 JIS A 5372

PU1-B300-H300

寸法・・・単位：m

断面図

側面図〔配筋図〕

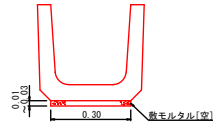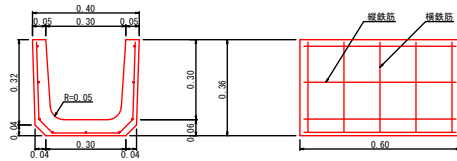


区分	L (mm)	縦鉄筋 径 (mm) 本数 (本)	横鉄筋 径 (mm) 本数 (本)
U 型	600	3.2 9	4.0 5

※ 注意事項
1. 上ぶた式U形側溝は、JIS A5372を使用する。
2. 目地モルタル間隔は、5mmを標準とする。


吸出防止剤の数量算出方法

埋戻しコンクリート数量

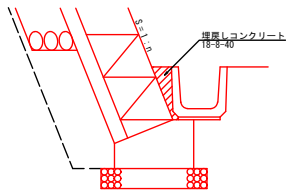


n	数量
0.30	0.22
0.35	0.25
0.40	0.29
0.45	0.33
0.50	0.36

詰石と土砂を併用する場合

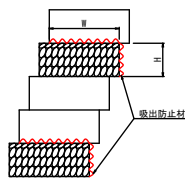



A=(H+H)×石詰めカゴ工延長
注：Wは法勾配によって異なる。

栗石のみの場合

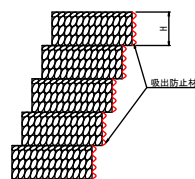

A=H×石詰めカゴ工延長

横断排水溝 S=1:20

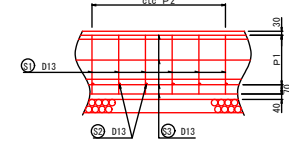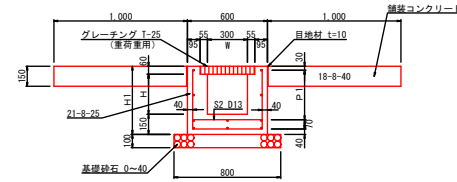

※ 注意事項
1. 横断排水溝は鉄筋構造物とし、舗装コンクリートは無筋構造物とする。
2. コンクリート強度は、横断排水溝については21-8-25を使用し、舗装コンクリートについては18-8-40とする。
3. 横断排水溝の溝高が変化する場合は、上位の配筋とする。

W×H	H	H 1	P 1	P 2	コンクリート	型枠	鉄筋	基礎砕石	グレーチング	縦溝コンクリート	舗装型枠	目地材	蓋	溝蓋	溝蓋	溝蓋
300×240	240	450	2×155=310	200	1.73	15.00	189.05	8.00	10.00	3.00	3.00	3.00	8.30	26.00		路面排水用
300×300	300	510	2×185=370	200	1.91	17.40	195.02	8.00	10.00	3.00	3.00	3.00	8.90	26.00		
300×400	400	610	2×235=470	175	2.21	21.40	220.03	8.00	10.00	3.00	3.00	3.00	9.90	26.00		
300×500	500	710	2×285=570	150	2.51	25.40	253.41	8.00	10.00	3.00	3.00	3.00	10.90	26.00		

W×H	径	本数	L 1	L 2	Σ L	質量	径	本数	L 1	質量	径	本数	L 1	質量
300×240	D13	50.00	520	380	1,280	63.68	D13	50.00	520	25.87	D13	10	10,000	99.50
300×300	D13	50.00	520	440	1,400	69.65	D13	50.00	520	25.87	D13	10	10,000	99.50
300×400	D13	57.14	520	540	1,600	90.97	D13	57.14	520	29.56	D13	10	10,000	99.50
300×500	D13	66.67	520	640	1,800	119.41	D13	66.67	520	34.50	D13	10	10,000	99.50

型式1




型式2




コルゲートパイプ基礎工標準図

土砂基礎断面図

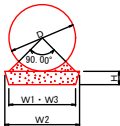


D	H	W 1	W 2	W 3	基礎砂
600	200	600	720	600	0.15
800	200	800	920	800	0.21
1,000	300	1,000	1,180	1,000	0.38
1,200	300	1,200	1,380	1,200	0.46
1,350	300	1,350	1,530	1,350	0.53
1,500	300	1,500	1,680	1,500	0.60
1,750	300	1,750	1,930	1,750	0.72
2,000	400	2,000	2,240	2,000	1.06
2,500	500	2,500	2,800	2,500	1.66
3,000	600	3,000	3,360	3,000	2.39

岩基礎断面図

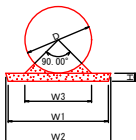

D	H	W 1	W 2	W 3	基礎砂
600	200	900	1,020	600	0.21
800	200	1,200	1,320	800	0.29
1,000	200	1,500	1,620	1,000	0.37
1,200	200	1,800	1,920	1,200	0.45
1,350	200	2,025	2,145	1,350	0.51
1,500	200	2,250	2,370	1,500	0.58
1,750	200	2,625	2,745	1,750	0.70
2,000	200	3,000	3,120	2,000	0.83
2,500	200	3,750	3,870	2,500	1.10
3,000	200	4,500	4,620	3,000	1.39

ヒューム管詳細図

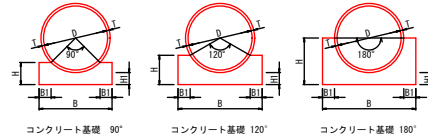


コンクリート基礎 90°

コンクリート基礎 120°

コンクリート基礎 180°

呼び径	タイプ	D	T	B	B1	H	H1	コンクリート	型枠	基礎砂
600	90°	0.60	0.050	0.80	0.15	0.25	0.15	0.165	0.50	0.80
	120°	0.60	0.050	0.80	0.10	0.33	0.15	0.189	0.66	0.80
	180°	0.60	0.050	0.90	0.10	0.50	0.15	0.258	1.00	0.90
800	90°	0.80	0.066	1.07	0.21	0.33	0.19	0.291	0.66	1.07
	120°	0.80	0.066	1.07	0.13	0.42	0.19	0.316	0.84	1.07
	180°	0.80	0.066	1.20	0.13	0.66	0.19	0.451	1.32	1.20
1000	90°	1.00	0.082	1.33	0.25	0.40	0.23	0.435	0.80	1.33
	120°	1.00	0.082	1.33	0.16	0.52	0.23	0.484	1.04	1.33
	180°	1.00	0.082	1.50	0.17	0.81	0.23	0.683	1.62	1.50

道路反射鏡

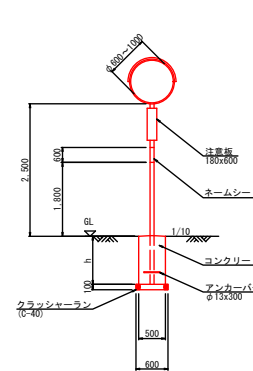


推奨支柱・標準基礎寸法表 (風速 40m/secまでの場合)

形状	支柱寸法 (外形×肉厚×長さ)	基礎砂200mm	基礎砂400mm	基礎砂600mm	基礎砂800mm	基礎砂1000mm	基礎砂1200mm	基礎砂1400mm	基礎砂1600mm	基礎砂1800mm	基礎砂2000mm
φ600	φ76・3X3・2X3600	300	600	900	1200	1500	1800	2100	2400	2700	3000
φ800	φ76・3X3・2X4000	300	600	900	1200	1500	1800	2100	2400	2700	3000
φ1000	φ89・1X3・2X4400	1100	800	1200	900	1400	1000	1300	1000	1300	1000
□450×600	φ76・3X3・2X3600	700	500	900	700	1000	700	1000	700	1000	700
□600×800	φ76・3X3・2X4000	900	700	1000	700	1200	900	1400	1000	1300	1000


(注)「道路反射鏡設置指針」に基づく品質表示票が貼付された協会認定品を使用すること。
※基礎、支柱などのサイズは道路反射鏡協会の基準に基づき設定。

路線名	影山線	線事業名	林道開設事業
林道区分	森林管理道	級別区分	2級
年度	令和7年度	施行主体	香美市
名称	標準	国	3
施行地	高知県香美市物部町山崎		
縮尺	図	審査者	設計者
会社名			

小動物保護側溝
助っ人 ながのくん (土砂基礎用)
(Type 2) S=1/20

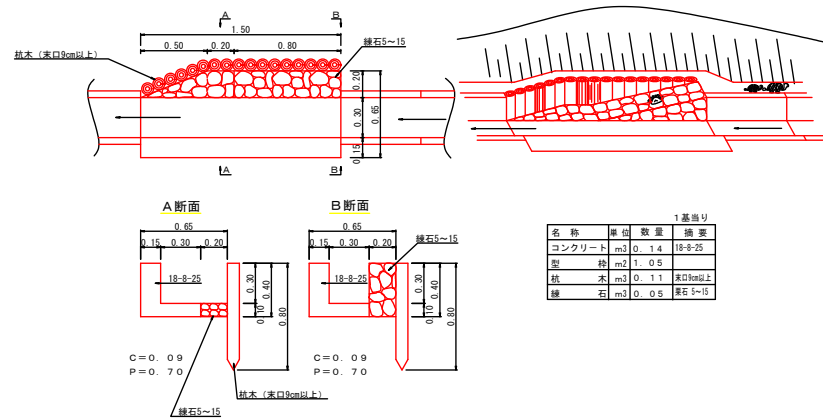

小動物保護側溝
助っ人 ながのくん (岩基礎用)
(Type 2) S = 1 / 2 0

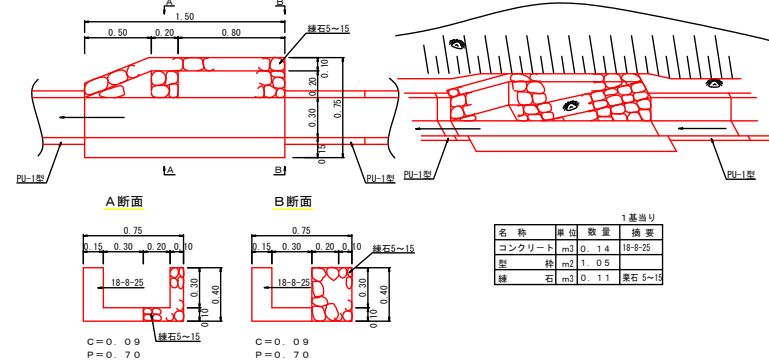

路 線 名	彰仙頭	施 事 業 名	林道開設事業		
林道区分	森林管理道	級別区分	2級	設計速度	2.0 km/h
年 度	令和7年度		施行主体	香美市	
名 称	木製品標準園 3 葉中 3 番				
施 行 地	高知県香美市物部町山崎				
縮 尺	1/30	審 査 者	設 計 者		
会 社 名					