
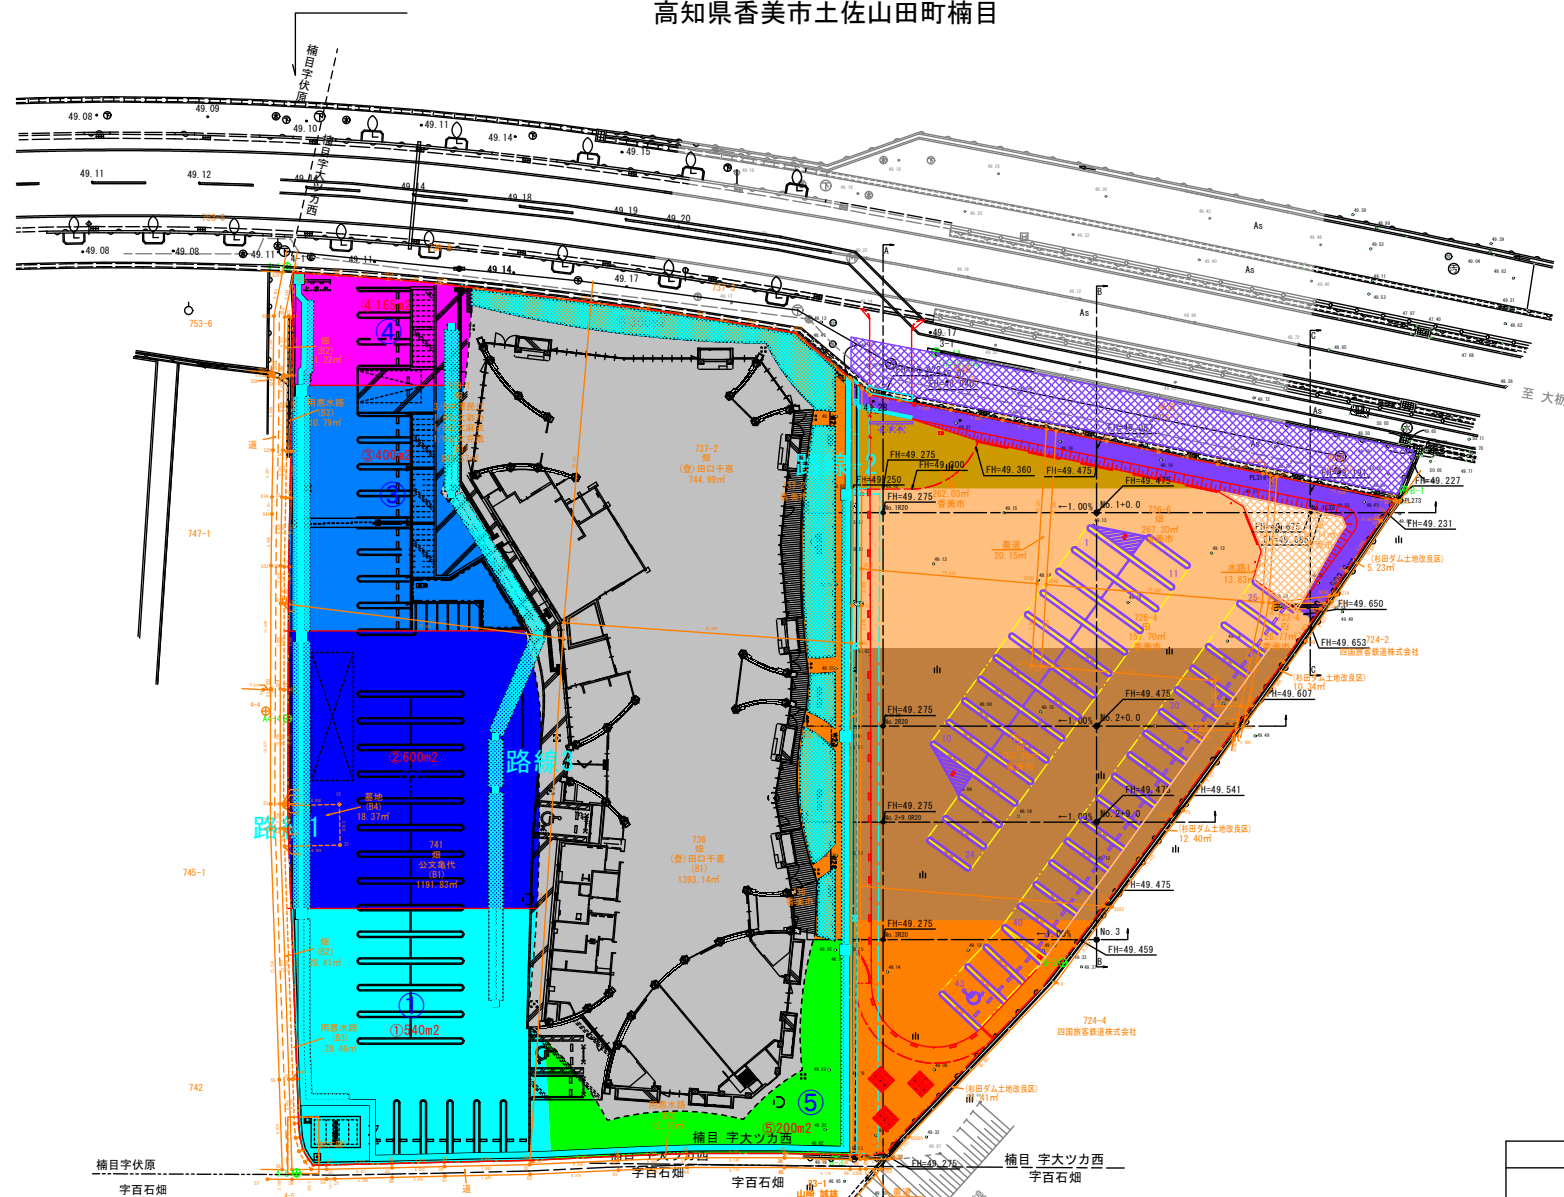


造成計画平面図 S=1:250
高知県香美市土佐山田町楠目

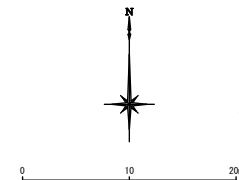


基準点座標リスト		
点名	X	Y
4-1	67799.910	17936.398
4-5	67715.031	17937.286
A4-4	67757.590	17936.446

補助基準点座標リスト		
点名	X	Y
B-1	67779.003	18041.015
B-2	67724.731	18009.073
B-3	67716.893	17967.906
3-1A	67791.924	17997.175


香 美 市			
工事名	令和6年度(繰越) 香美市立図書館本館駐車場屋外広場造成工事		
図面名称	造成計画平面図	縮 尺	図 示
路線名			
工事箇所	香美市 土佐山田町 楠目		
設計種別	実 施 図	図 面	1
事務所名	香美市 生涯学習振興課	番 号	19

横断図 (1)

S=1:100

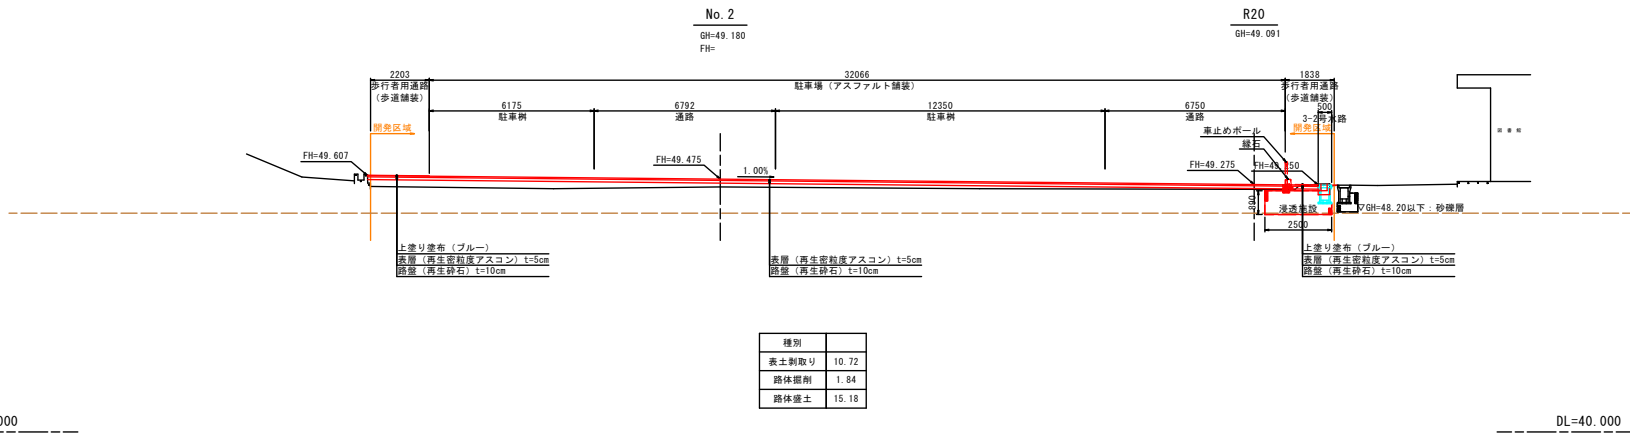



種別	
表土削取り	10.72
路体層削	1.84
路体盛土	15.18

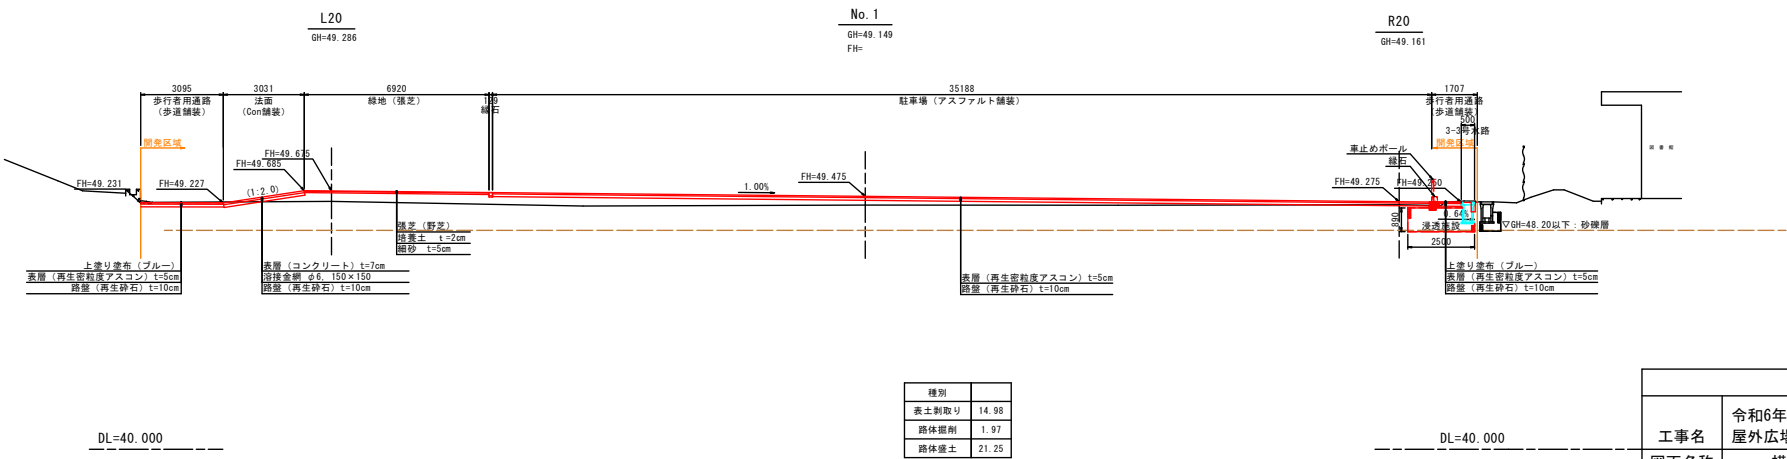

種別	
表土削取り	14.98
路体層削	1.97
路体盛土	21.25

香 美 市			
令和6年度(繰越) 香美市立図書館本館駐車場屋外広場造成工事			
工事名	横断図 (1)	縮 尺	図 示
図面名称			
路線名			
工事箇所	香美市 土佐山田町 楠目		
設計種別	実 施 図	図 面	2
事務所名	香美市 生涯学習振興課	番 号	19

S=1:100

 
 


種別	
表土剥取り	6.29
路体掘削	1.93
路体盛土	6.72

種別	
表土剥取り	8.84
路体掘削	1.95
路体盛土	11.59

香 美 市			
工事名	令和6年度(繰越) 香美市立図書館本館駐車場屋外広場造成工事		
図面名称	横断図(2)	縮 尺	図 示
路線名			
工事箇所	香美市 土佐山田町 楠目		
設計種別	実 施 図	図 面	3
事務所名	香美市 生涯学習振興課	番 号	19


横断図 (3)

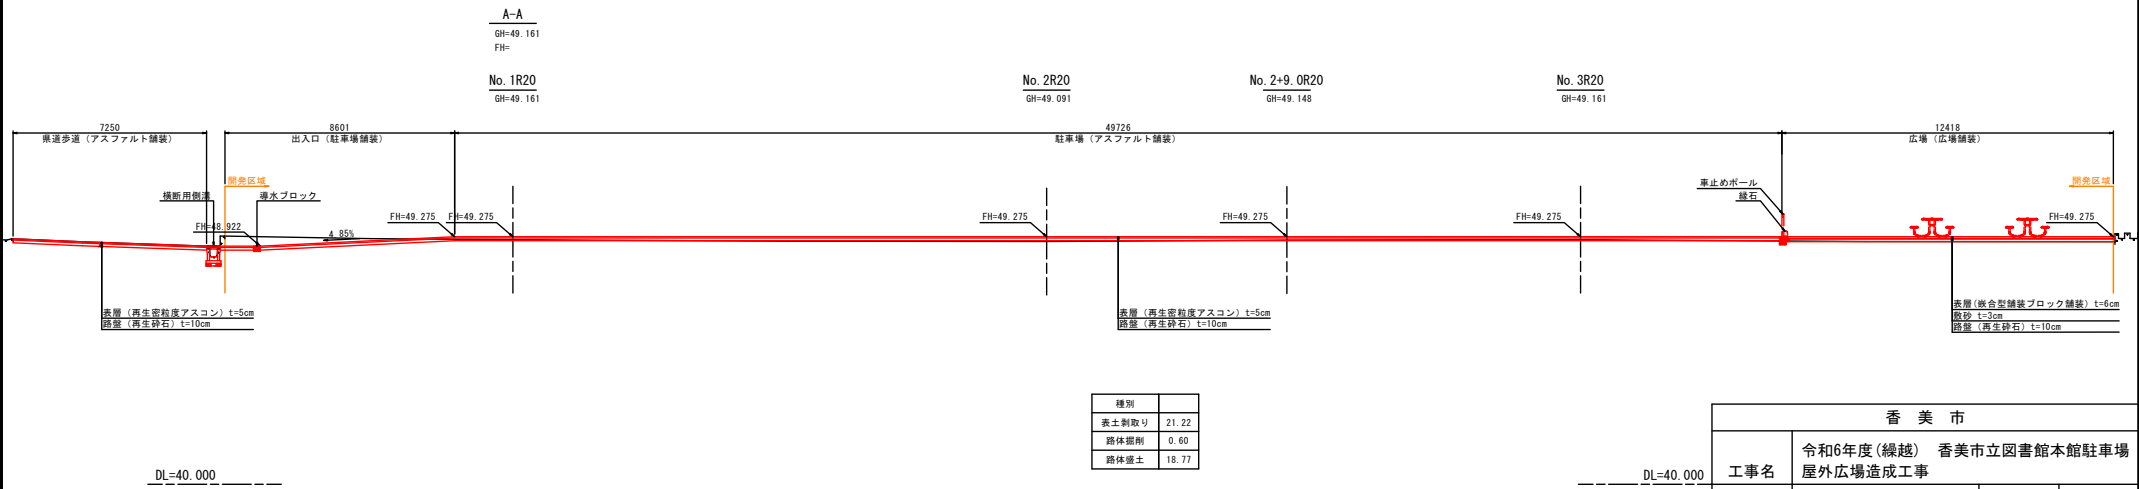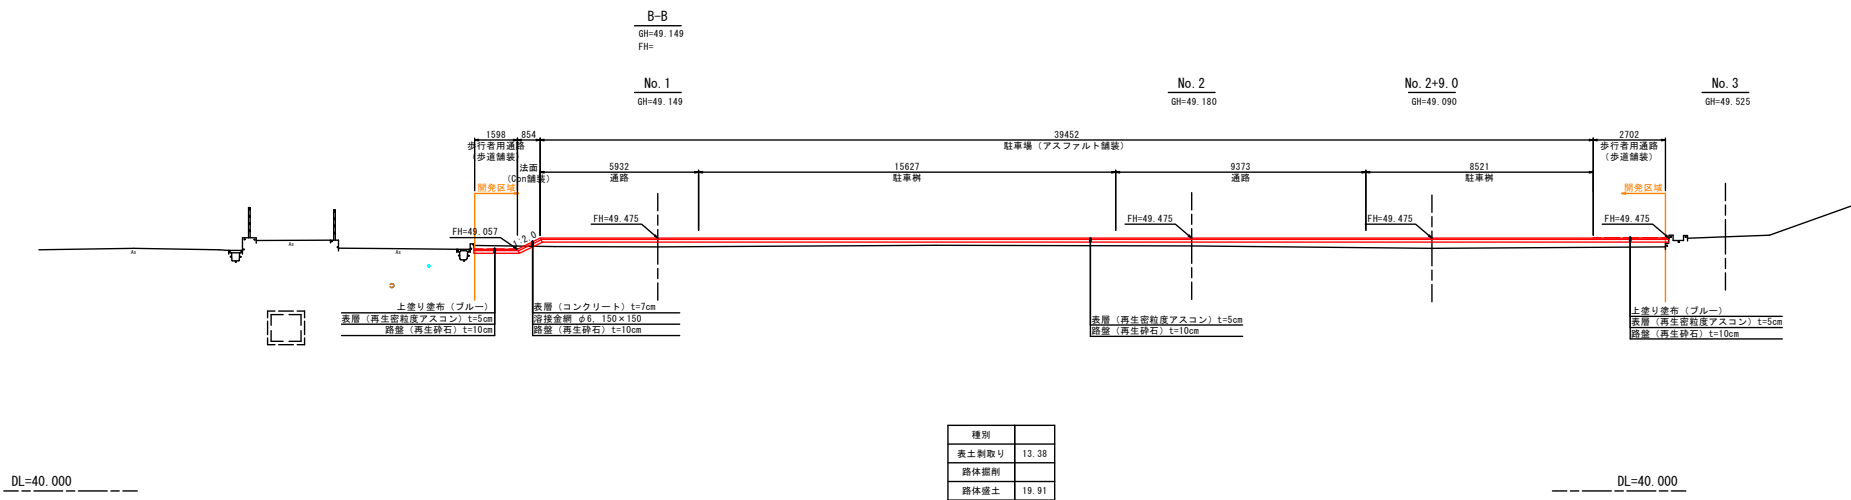

香 美 市			
工事名	令和6年度(繰越) 香美市立図書館本館駐車場 屋外広場造成工事		
	図面名称	横断図 (3)	縮 尺 図 示
路線名			
工事箇所	香美市 土佐山田町 楠目		
設計種別	実 施 図	図 面	4
事務所名	香美市 生涯学習振興課	番 号	19

横断図 (4)

S=1:100

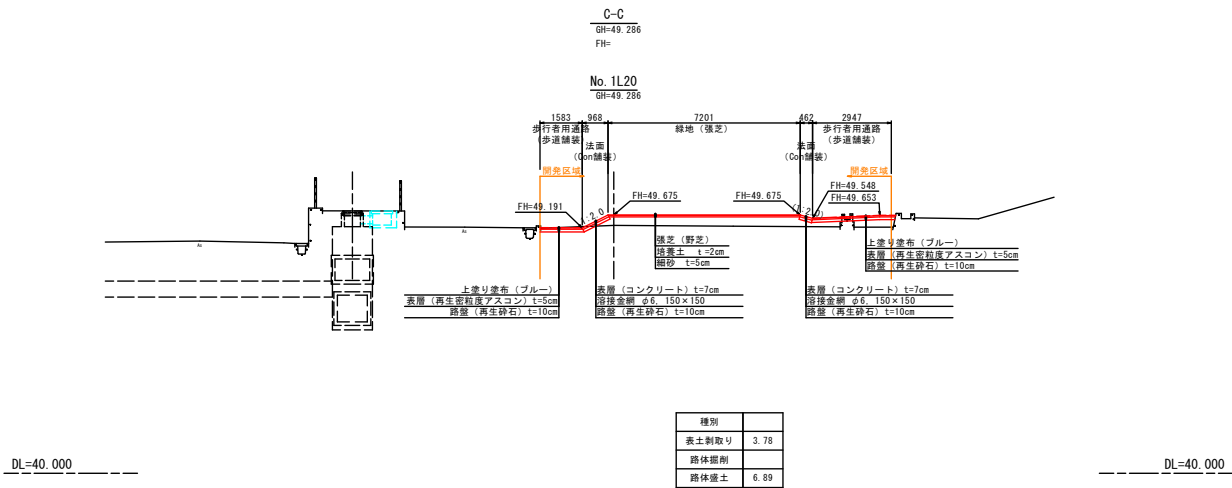


香 美 市			
工事名	令和6年度(繰越) 香美市立図書館本館駐車場 屋外広場造成工事		
図面名称	横断図 (4)	縮 尺	図 示
路線名			
工事箇所	香美市 土佐山田町 楠目		
設計種別	実 施 図	図 面	5
事務所名	香美市 生涯学習振興課	番 号	19

排水工平面図
高知県香美市土佐山田町楠目

S=1:250



0 10 20m

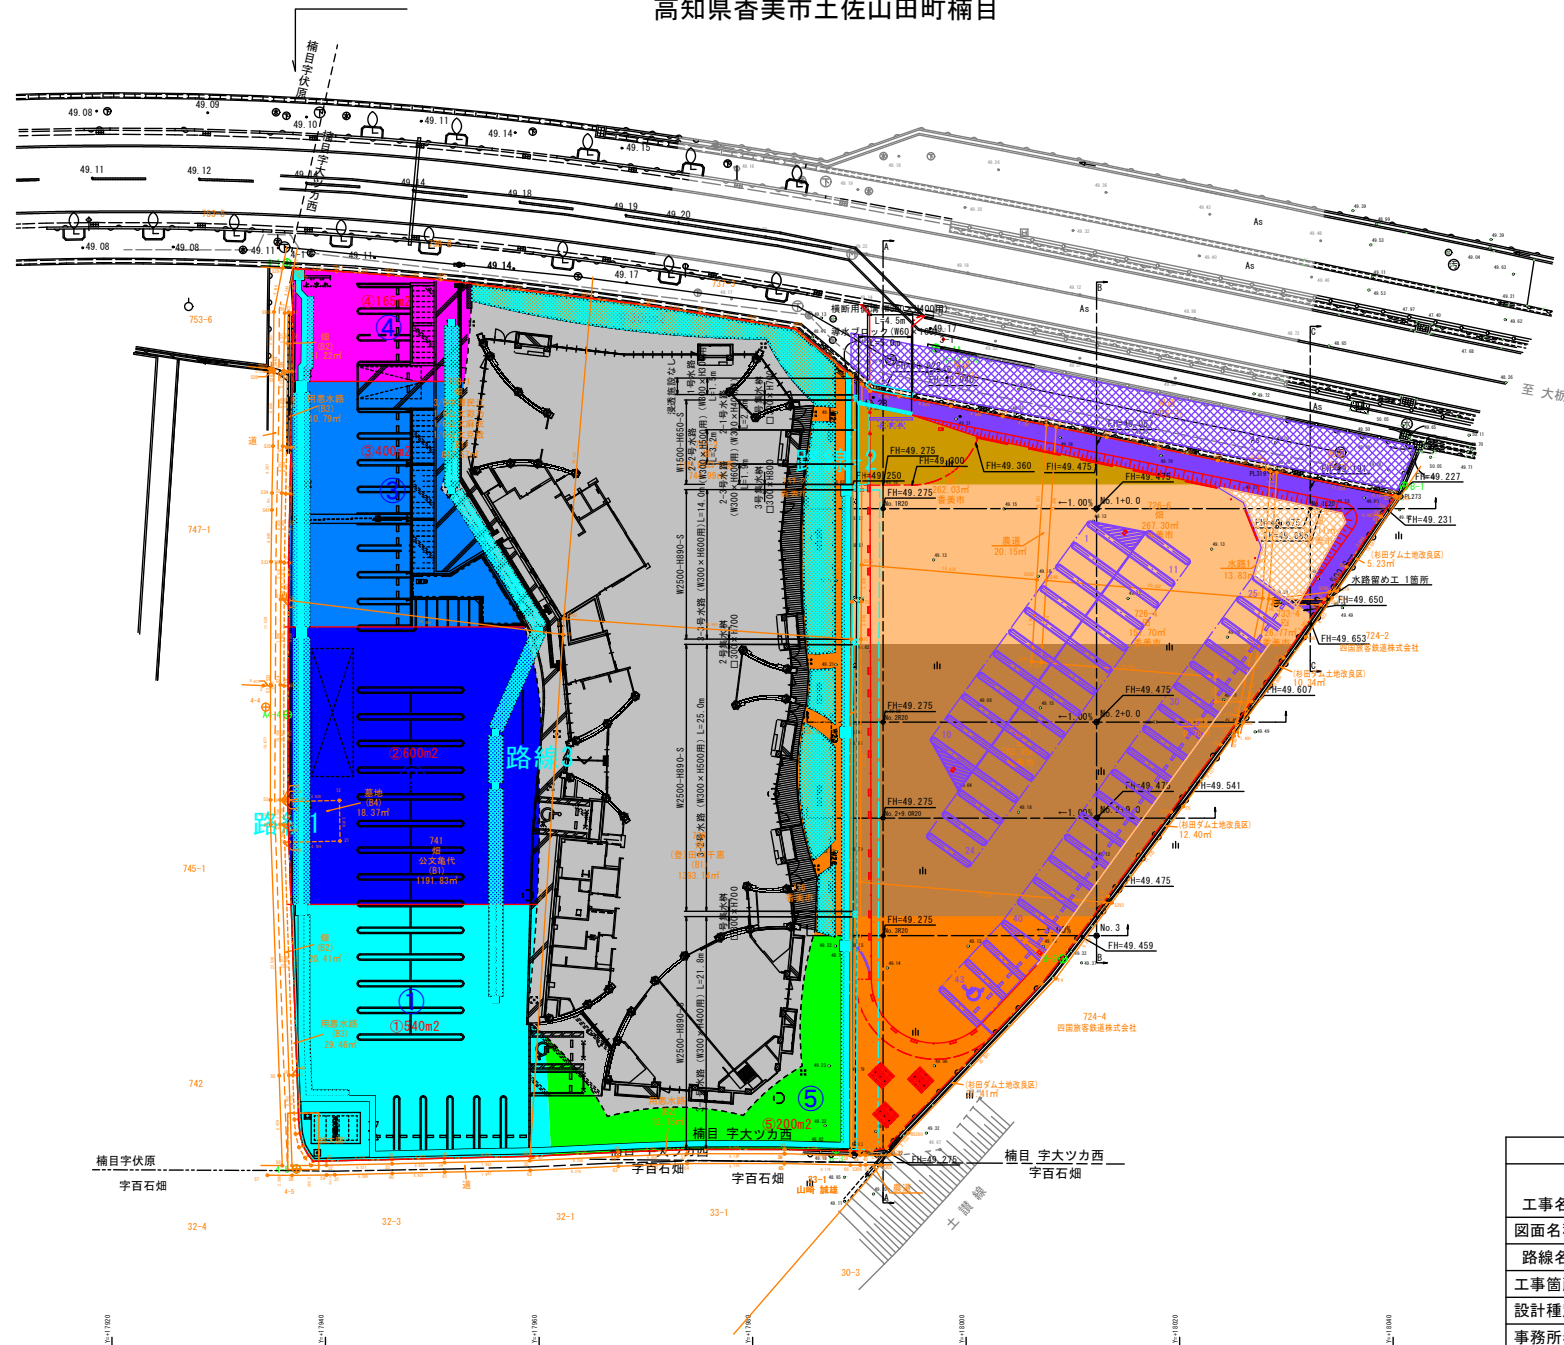

基準点座標リスト		
点名	X	Y
4-1	67799.910	17936.398
4-5	67715.031	17937.286
A4-4	67757.590	17936.446


補助基準点座標リスト		
点名	X	Y
B-1	67779.003	18041.015
B-2	67724.731	18009.073
B-3	67716.893	17987.906
3-1A	67791.924	17997.175

香美市			
工事名	令和6年度(繰越) 香美市立図書館本館駐車場屋外広場造成工事		
図面名称	排水工平面図	縮尺	図示
路線名			
工事箇所	香美市 土佐山田町 楠目		
設計種別	実施図	図面番	6
事務所名	香美市生涯学習振興課	番号	19

排水工構造図(1)

1号水路

S=1:20

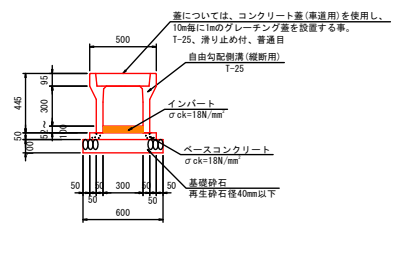


材料表					10.0m当り	
名	称	単位	数	量	換	要
自由勾配側溝	個	5.0			縦断用 300×400	
基礎砂石	m ³	6.00			H=40 t=100mm	
インバート	m ²	0.23			σ ck=18N/mm ²	
ベースコンクリート	m ²	0.25			σ ck=18N/mm ²	
ベースコン型枠	m ²	1.00				
コンクリート蓋	枚	8.0			B300, 車道用	
グレーチング蓋	枚	1.0			T-25, 縦断用 8000mm, 普通目	

2-2号水路

S=1:20

(W1500×H650-S)

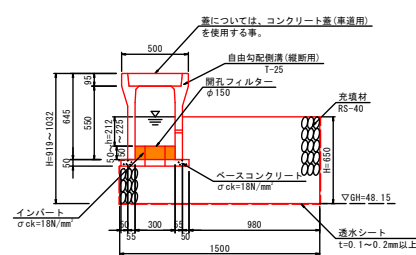


材料表					10.0m当り	
名	称	単位	数	量	換	要
自由勾配側溝	個	5.0			縦断用 300×400	
インバート	m ²	0.30			σ ck=18N/mm ²	
ベースコンクリート	m ²	0.26			σ ck=18N/mm ²	
ベースコン型枠	m ²	1.00				
コンクリート蓋	枚	10.0			B300, 車道用	
グレーチング蓋	枚	8.0			RS-40	
透水シート	m ²	24.5			t=0.1~0.2mm以上	
開孔フィルター	個	4.0			φ150 2.5mm幅に1箇所	

3-1号水路

S=1:20

(W2500×H890-S)

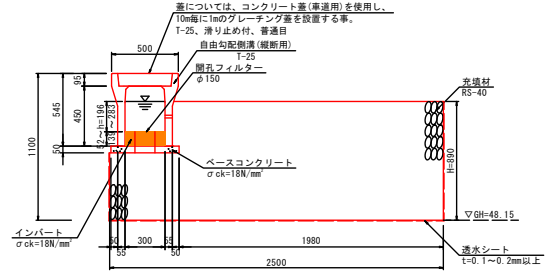


材料表					10.0m当り	
名	称	単位	数	量	換	要
自由勾配側溝	個	5.0			縦断用 300×400	
インバート	m ²	0.29			σ ck=18N/mm ²	
ベースコンクリート	m ²	0.26			σ ck=18N/mm ²	
ベースコン型枠	m ²	1.00				
コンクリート蓋	枚	8.0			B300, 車道用	
グレーチング蓋	枚	1.0			T-25, 縦断用 8000mm, 普通目	
透水シート	m ²	39.2			t=0.1~0.2mm以上	
開孔フィルター	個	4.0			φ150 2.5mm幅に1箇所	

3-3号水路

S=1:20

(W2500×H890-S)

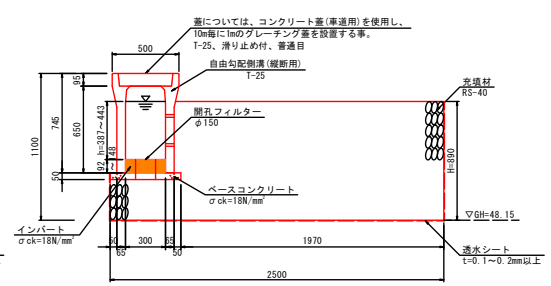


材料表					10.0m当り	
名	称	単位	数	量	換	要
自由勾配側溝	個	5.0			縦断用 300×400	
インバート	m ²	0.36			σ ck=18N/mm ²	
ベースコンクリート	m ²	0.27			σ ck=18N/mm ²	
ベースコン型枠	m ²	1.00				
コンクリート蓋	枚	8.0			B300, 車道用	
グレーチング蓋	枚	1.0			T-25, 縦断用 8000mm, 普通目	
透水シート	m ²	37.7			t=0.1~0.2mm以上	
開孔フィルター	個	4.0			φ150 2.5mm幅に1箇所	

2-1号水路

S=1:20

(W1500×H650-S)

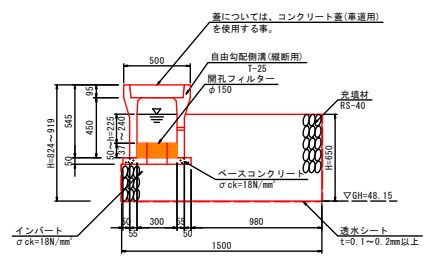


材料表					10.0m当り	
名	称	単位	数	量	換	要
自由勾配側溝	個	5.0			縦断用 300×400	
インバート	m ²	0.28			σ ck=18N/mm ²	
ベースコンクリート	m ²	0.26			σ ck=18N/mm ²	
ベースコン型枠	m ²	1.00				
コンクリート蓋	枚	10.0			B300, 車道用	
透水シート	m ²	24.5			t=0.1~0.2mm以上	
開孔フィルター	個	4.0			φ150 2.5mm幅に1箇所	

2-3号水路

S=1:20

(W1500×H650-S)

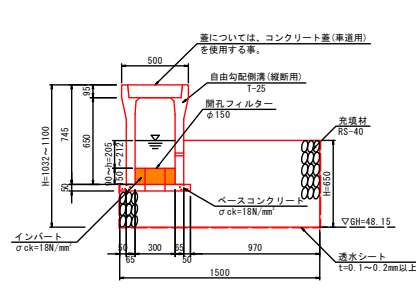


材料表					10.0m当り	
名	称	単位	数	量	換	要
自由勾配側溝	個	5.0			縦断用 300×400	
インバート	m ²	0.36			σ ck=18N/mm ²	
ベースコンクリート	m ²	0.27			σ ck=18N/mm ²	
ベースコン型枠	m ²	1.00				
コンクリート蓋	枚	10.0			B300, 車道用	
透水シート	m ²	24.9			t=0.1~0.2mm以上	
開孔フィルター	個	4.0			φ150 2.5mm幅に1箇所	

3-2号水路

S=1:20


(W2500×H890-S)

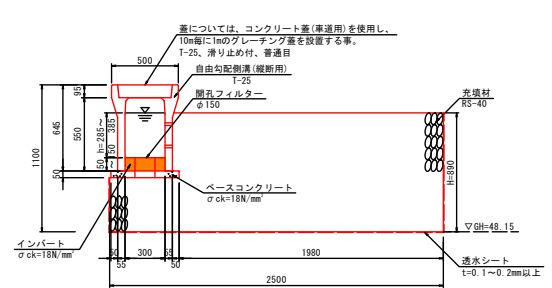


材料表					10.0m当り	
名	称	単位	数	量	換	要
自由勾配側溝	個	5.0			縦断用 300×400	
インバート	m ²	0.30			σ ck=18N/mm ²	
ベースコンクリート	m ²	0.26			σ ck=18N/mm ²	
ベースコン型枠	m ²	1.00				
コンクリート蓋	枚	8.0			B300, 車道用	
グレーチング蓋	枚	1.0			T-25, 縦断用 8000mm, 普通目	
透水シート	m ²	38.2			t=0.1~0.2mm以上	
開孔フィルター	個	4.0			φ150 2.5mm幅に1箇所	

香 美 市			
工事名	令和6年度(繰越) 香美市立図書館本館駐車場 屋外広場造成工事		
図面名称	排水工構造図(1)	縮 尺	図 示
路線名			
工事箇所	香美市 土佐山田町 楠目		
設計種別	実 施 図	図 面	7
事務所名	香美市 生涯学習振興課	番 号	19


排水工構造図 (2)

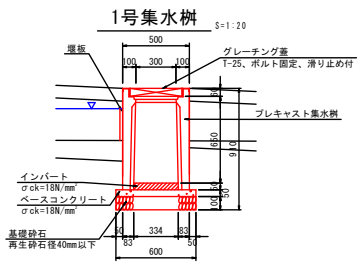


材料表 1.0個当たり				
名称	単位	数量	単位	備考
プレキャスト集水樹	個	1.0		縦断
基礎砂石	m ³	0.36		RC-40, 1:100mm
インバート	m ²	0.006		σck=18N/mm ²
ベースコンクリート	m ³	0.02		σck=18N/mm ²
ベースコンクリート	m ³	0.12		σck=18N/mm ²
グレーチング	枚	1.0		300×300用 T-25
堰板	枚	1.0		W300×H240

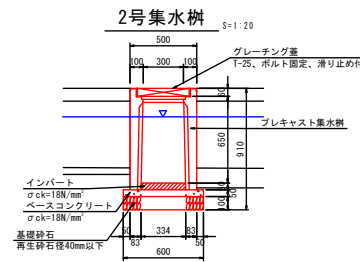


材料表 1.0個当たり				
名称	単位	数量	単位	備考
プレキャスト集水樹	個	1.0		縦断
基礎砂石	m ³	0.36		RC-40, 1:100mm
インバート	m ²	0.006		σck=18N/mm ²
ベースコンクリート	m ³	0.02		σck=18N/mm ²
ベースコンクリート	m ³	0.12		σck=18N/mm ²
グレーチング	枚	1.0		300×300用 T-25

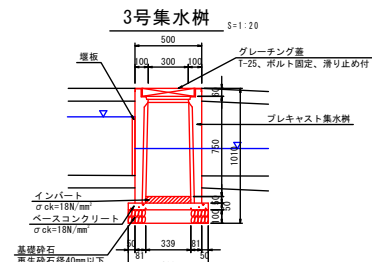


材料表 1.0個当たり				
名称	単位	数量	単位	備考
プレキャスト集水樹	個	1.0		縦断
基礎砂石	m ³	0.36		RC-40, 1:100mm
インバート	m ²	0.006		σck=18N/mm ²
ベースコンクリート	m ³	0.02		σck=18N/mm ²
ベースコンクリート	m ³	0.12		σck=18N/mm ²
グレーチング	枚	1.0		300×300用 T-25
堰板	枚	1.0		W300×H440

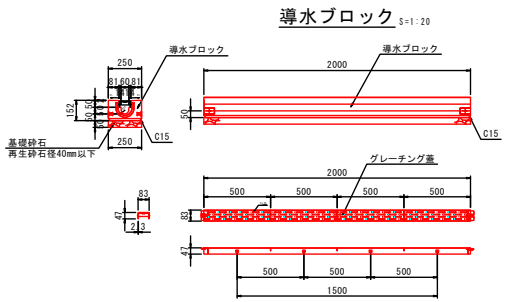


材料表 10.0m当たり				
名称	単位	数量	単位	備考
導水ブロック	個	5.0		縦断用 300×400
グレーチング蓋	枚	5.0		W300×L2000
基礎砂石	m ³	2.50		RC-40, 1:100mm

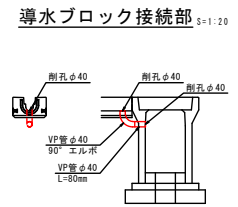

材料表 1.0箇所当たり				
名称	単位	数量	単位	備考
VP管	個	1.0		φ40, 90° エムボ
VP管	m	0.08		φ40

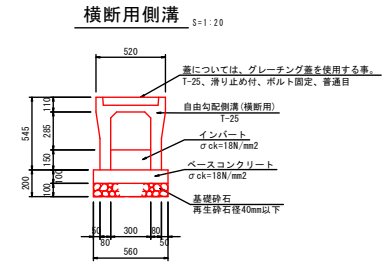


材料表 10.0m当たり				
名称	単位	数量	単位	備考
自由勾配側溝	個	5.0		縦断用 300×400
基礎砂石	m ³	5.60		RC-40, 1:100mm
インバート	m ²	0.45		σck=18N/mm ²
ベースコンクリート	m ³	0.56		σck=18N/mm ²
ベースコンクリート	m ³	2.00		σck=18N/mm ²
グレーチング蓋	枚	5.0		T-25用, 縦断用 600mm, 普通目

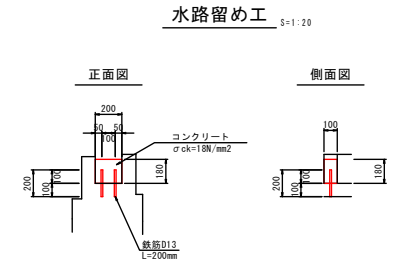

材料表 1箇所当たり				
名称	単位	数量	単位	備考
コンクリート	m ³	0.0036		σck=18N/mm ²
鉄筋	本	2.00		D13, L=200mm

香美市				
工事名	令和6年度(繰越) 香美市立図書館本館駐車場 屋外広場造成工事			
図面名称	排水工構造図 (2)	縮尺	図示	
路線名				
工事箇所	香美市 土佐山田町 楠目			
設計種別	実施図	図面	8	
事務所名	香美市 生涯学習振興課	番号	19	



排水工縦断面図

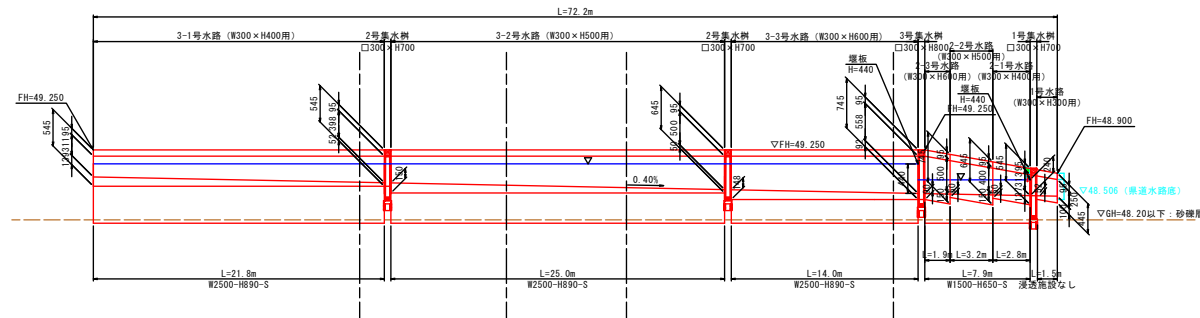

香 美 市			
工事名	令和6年度(繰越) 香美市立図書館本館駐車場 屋外広場造成工事		
図面名称	排水工縦断面図	縮 尺	図 示
路線名			
工事箇所	香美市 土佐山田町 楠目		
設計種別	実 施 図	図 面	9
事務所名	香美市 生涯学習振興課	番 号	19

施設工平面図
高知県香美市土佐山田町楠目

S=1:250

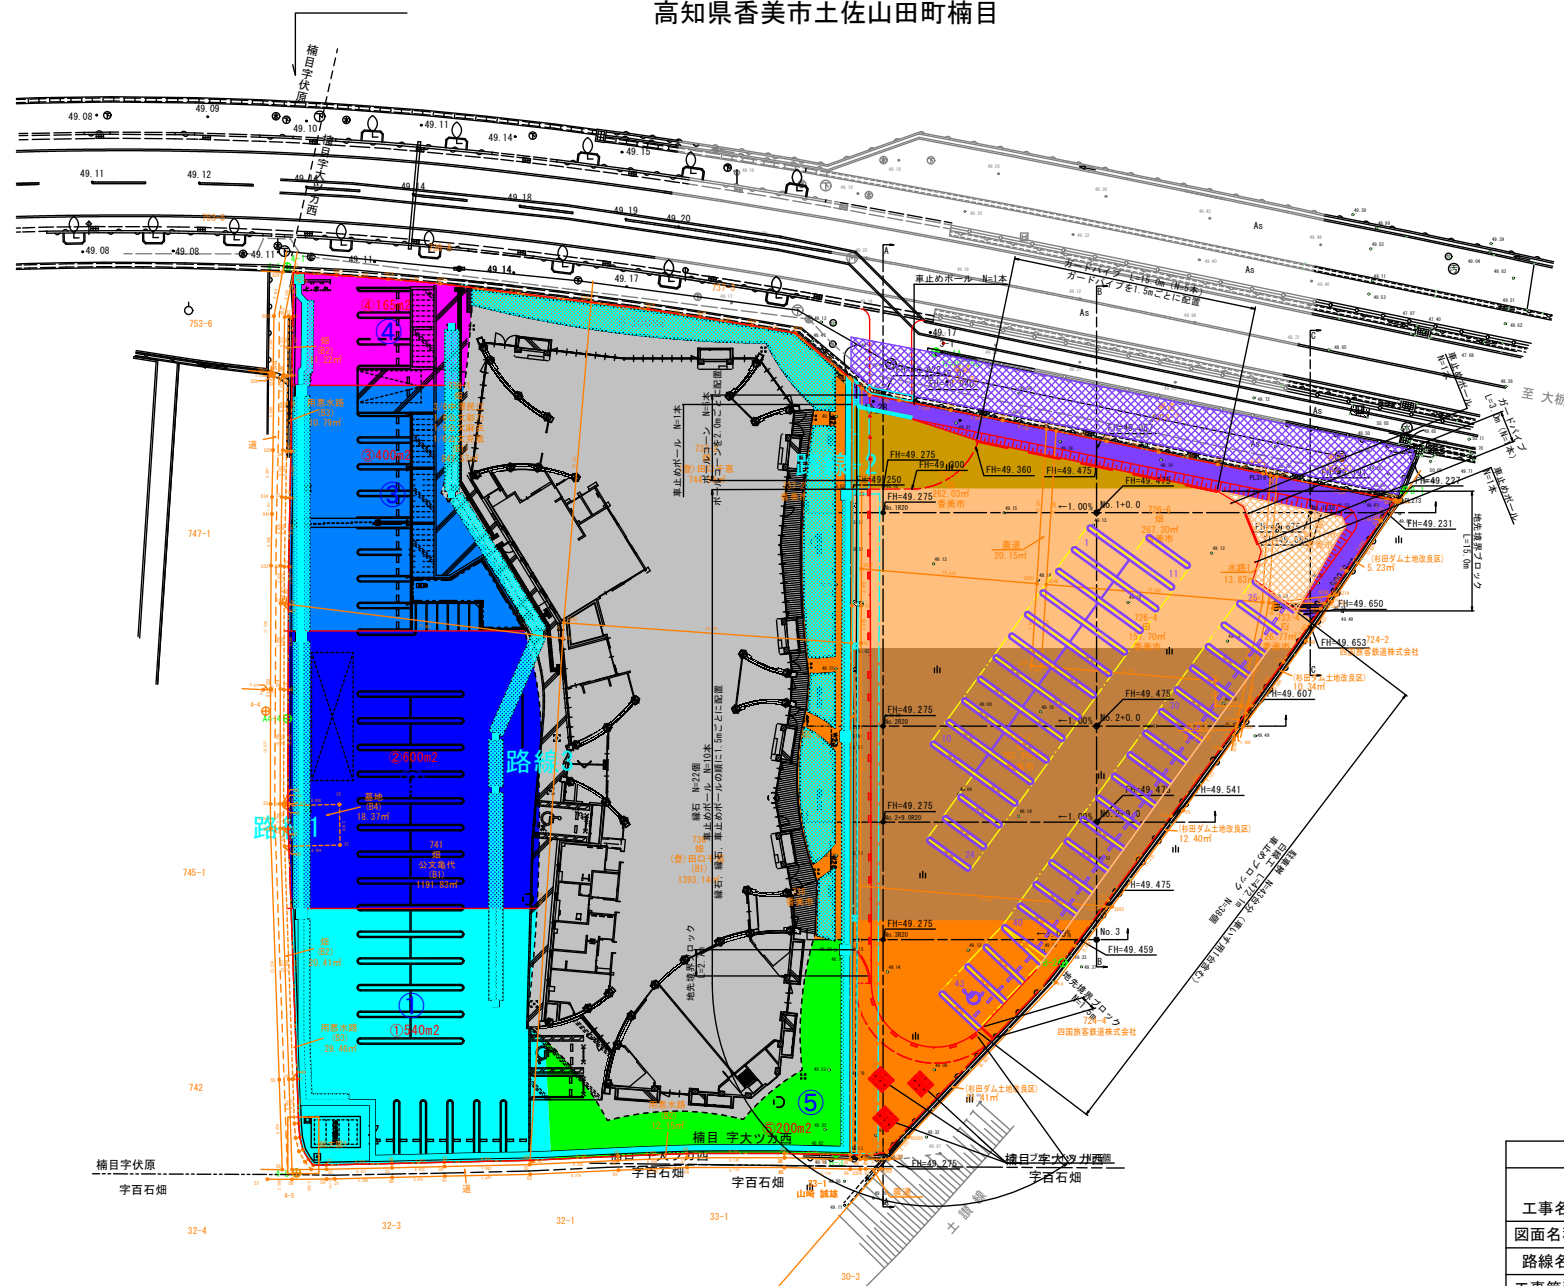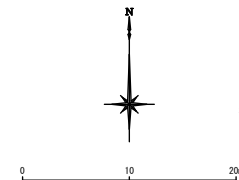


基準点座標リスト		
点名	X	Y
4-1	67799.910	17936.398
4-5	67715.031	17937.286
A4-4	67757.590	17936.446

補助基準点座標リスト		
点名	X	Y
B-1	67779.003	18041.015
B-2	67724.731	18009.073
B-3	67716.893	17987.906
3-1A	67791.924	17997.175


香 美 市			
工事名	令和6年度(繰越) 香美市立図書館本館駐車場 屋外広場造成工事		
図面名称	施設工平面図	縮 尺	図 示
路線名			
工事箇所	香美市 土佐山田町 楠目		
設計種別	実 施 図	図 面	10
事務所名	香美市 生涯学習振興課	番 号	19

施設工構造図 (1)

車止めポール S=1:10

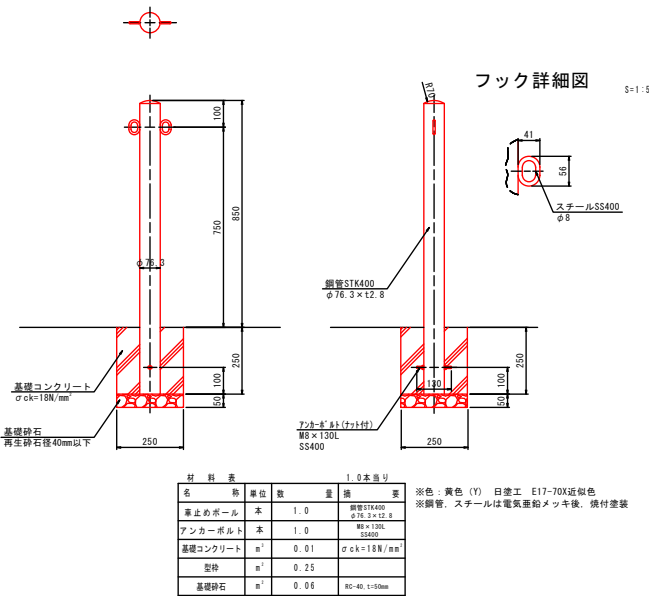


ガードパイプ S=1:10

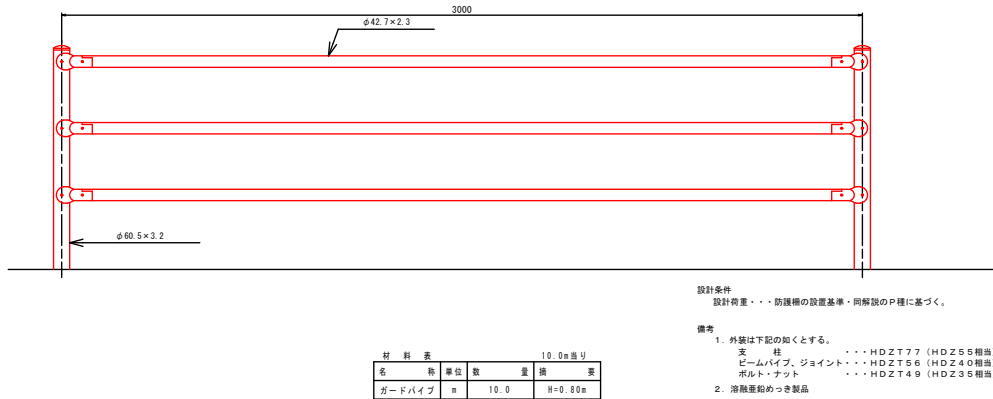


設計条件
設計荷重・・・防護柵の設置基準・同解説のP種に基づく。

- 備考
1. 外装は下記の如くとする。
支柱・・・HDZ T77 (HDZ 55 欄干)
ビームパイプ、ジョイント・・・HDZ T56 (HDZ 40 欄干)
ボルト・ナット・・・HDZ T49 (HDZ 35 欄干)
2. 消磁重めつき製品


ポールコーン S=1:20

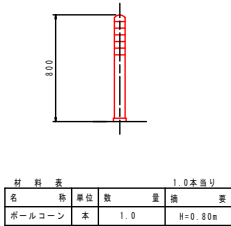


緑石 S=1:10

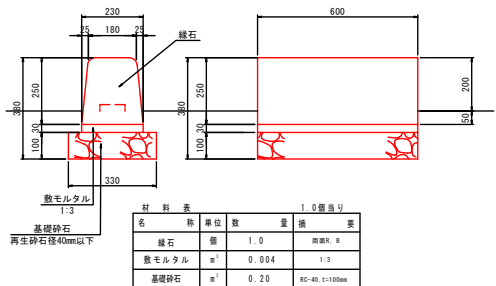

地先境界ブロック S=1:10

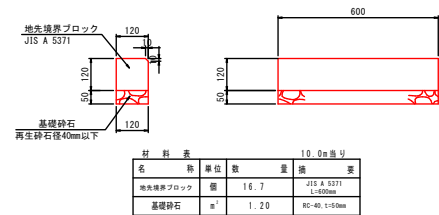


車止めブロック S=1:10

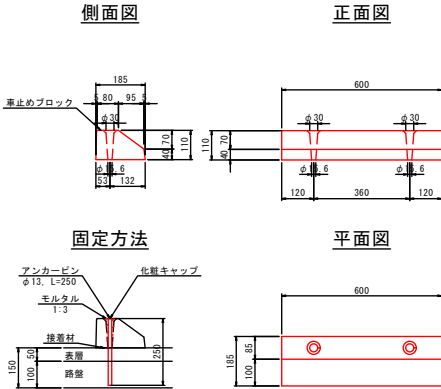

香 美 市			
工事名	令和6年度(緑越) 香美市立図書館本館駐車場 屋外広場造成工事		
図面名称	施設工構造図 (1)	縮 尺	図 示
路線名			
工事箇所	香美市 土佐山田町 楠目		
設計種別	実 施 図	図 面	11
事務所名	香美市 生涯学習振興課	番 号	19


施設工構造図 (2)

テーブル・イス S=1:20

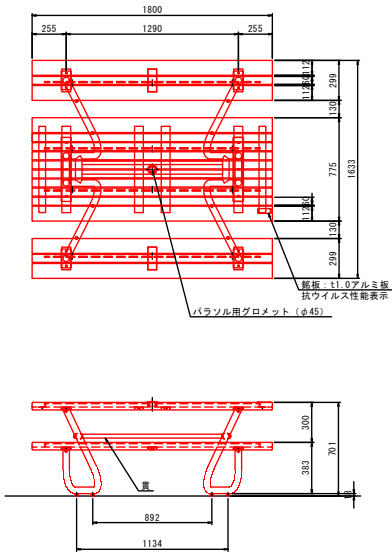


上台 : REKWOOD2 抗ウイルス仕様 k'skin (レッド)
アルミ押出形材 合成樹脂塗装 (アースグレー)
t6x25平鋼 電気亜鉛メッキ
貫 : φ28アルミ押出形材 合成樹脂塗装 (アースグレー)
脚 : φ48.6×t3.2鋼管、t6×75平鋼
ジンクパウダー下地 合成樹脂塗装 (アースグレー)
質量 : 132kg

※抗菌・抗ウイルス性能の持続期間は促進耐候性試験3年相当分とします。
※ISO9001 / ISO14001認証取得企業の製品とする。
※(一社)日本公園施設業協会 SPL表示認定企業製品とする。
※(一社)日本公園施設業協会団体賠償責任保険に加入した製品とする。

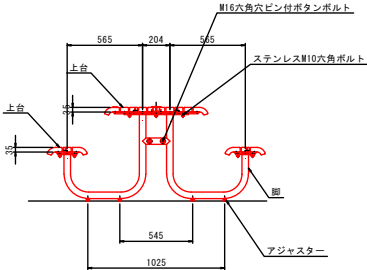


材 料 表					1.0箇所当り
名	称	単位	数	量	換 算
テーブル・イス	式		1.0		W1630×L1800

白線工 S=1:40

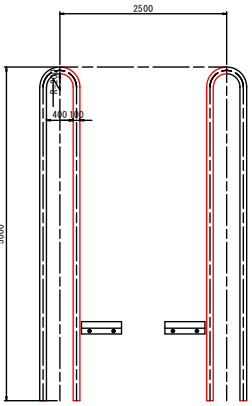

材 料 表					駐車席1つ当り
名	称	単位	数	量	換 算
区画線	白		10.19		白線1130mm中心延長

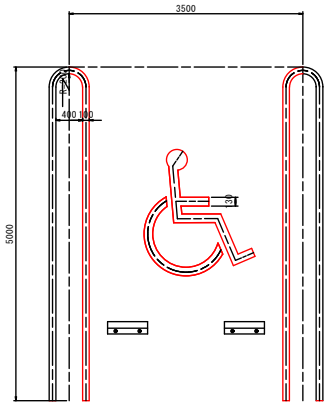


材 料 表					駐車席1つ当り
名	称	単位	数	量	換 算
区画線	白		10.19		白線1130mm中心延長
区画線	白		5.29		黄いすマーク 白線1130mm中心延長

材 料 表					1箇所当り
名	称	単位	数	量	換 算
停止線	白		4.00		
路面表記	白		4.00		(2車分) 白線1130mm

香 美 市			
工事名	令和6年度（繰越） 香美市立図書館本館駐車場 屋外広場造成工事		
図面名称	施設工構造図（2）	縮 尺	図 示
路線名			
工事箇所	香美市 土佐山田町 楠目		
設計種別	実 施 図	図 面	12
事務所名	香美市 生涯学習振興課	番 号	19

S=1:250

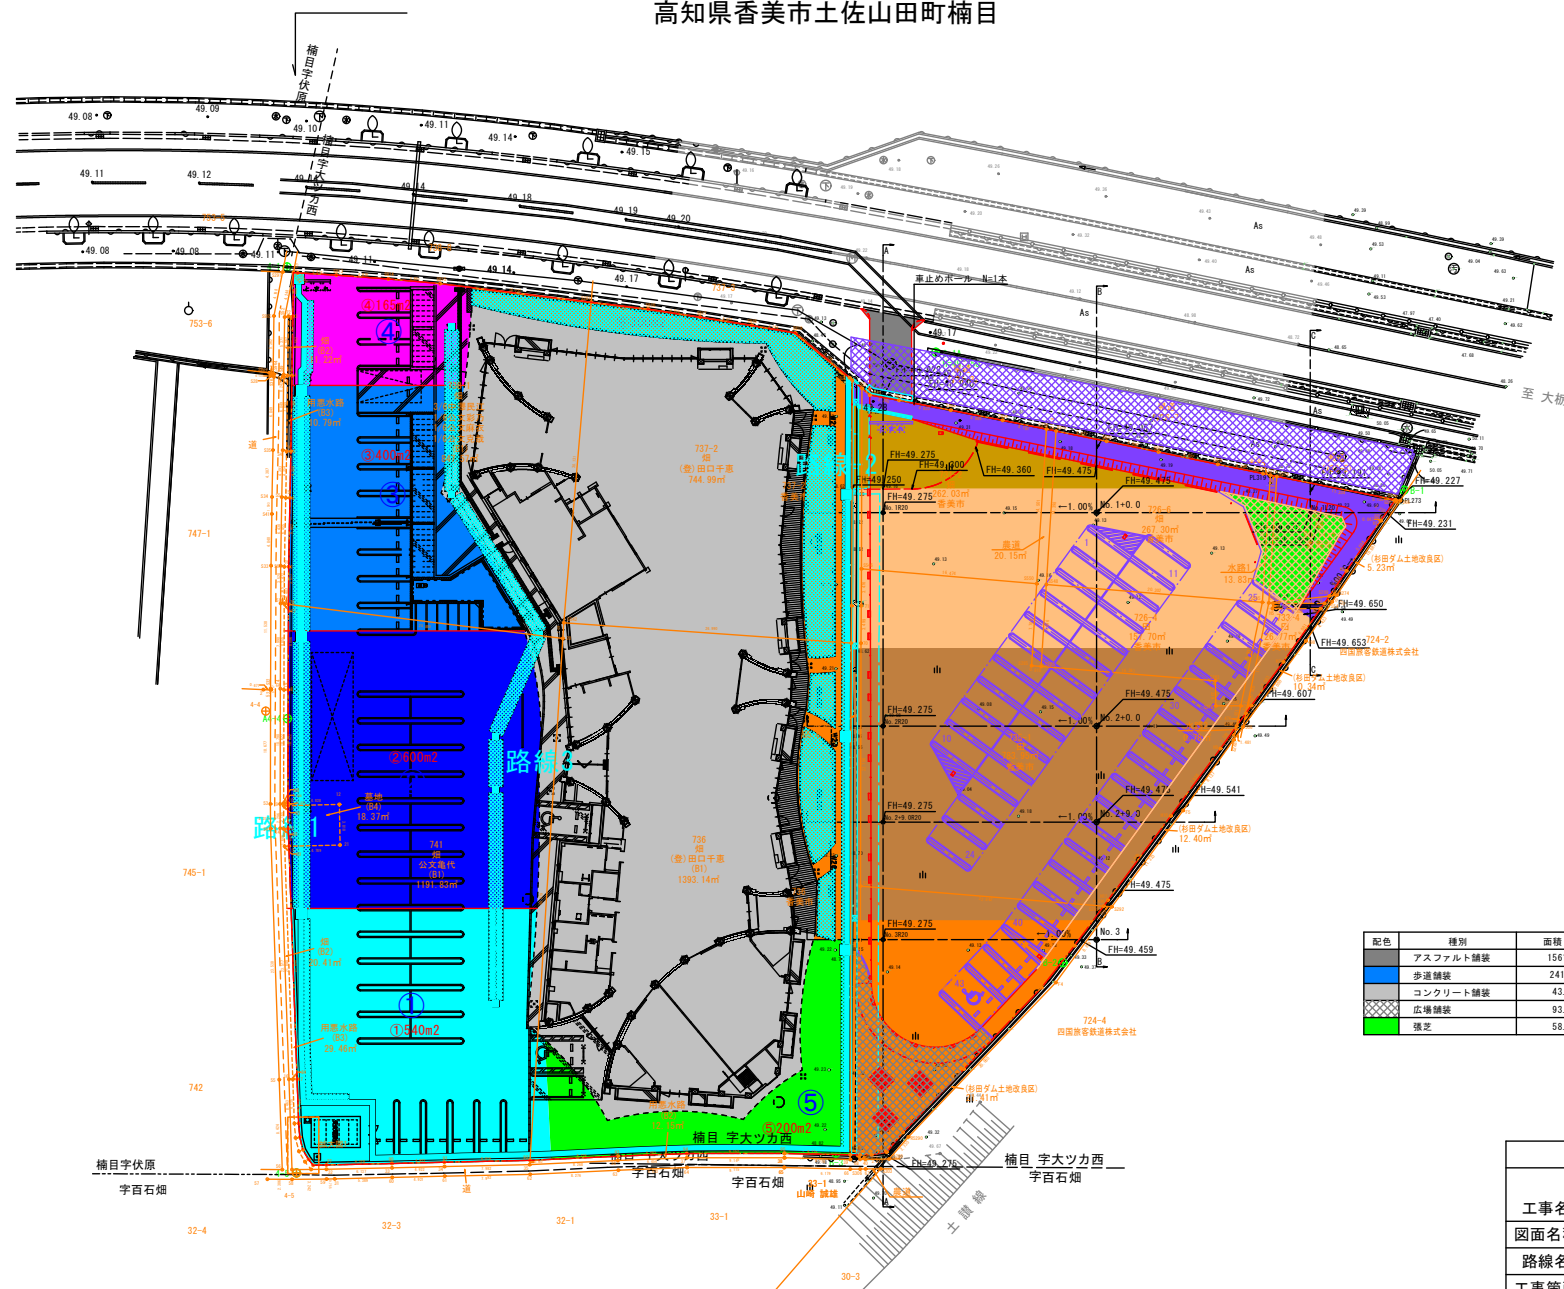


補助基準点座標リスト		
点名	X	Y
B-1	67779.003	18041.01
B-2	67734.731	18009.07
B-3	67716.893	17987.86
3-1A	67791.924	17997.17

配色	種別	面積 (m2)
	アスファルト舗装	1561.5
	歩道舗装	241.8
	コンクリート舗装	43.5
	広場舗装	93.9
	雑草	58.7

香 美 市			
工事名	令和6年度(繰越) 香美市立図書館本館駐車場 屋外広場造成工事		
図面名称	舗装工平面図	縮 尺	図 示
路線名			
工事箇所	香美市 土佐山田町 楠目		
設計種別	実 施 図	図 面	13
事務所名	香美市 生涯学習振興課	番 号	19

舗装工構造図

アスファルト舗装 S=1:20 歩道舗装 S=1:20 コンクリート舗装 S=1:20 広場舗装 S=1:20 張芝 S=1:20

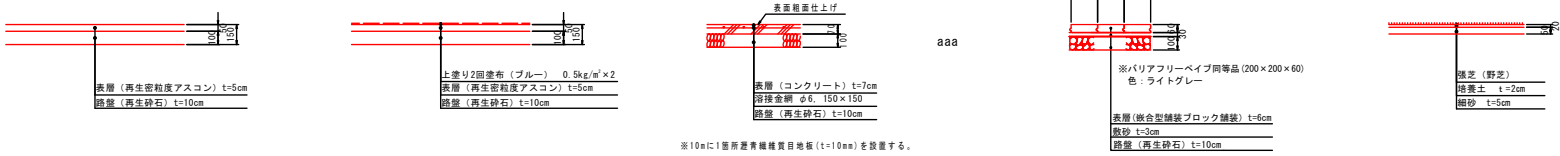

材料表 100㎡当り				
名	称	単位	数	量 換 要
再生密粒度	アスコン	㎡	100.0	
再生砕石		㎡	100.0	RC-40

材料表 100㎡当り				
名	称	単位	数	量 換 要
上塗り2回塗布	(ブルー)	kg	100.0	0.5kg/㎡×2
再生密粒度	アスコン	㎡	100.0	
再生砕石		㎡	100.0	RC-40

材料表 100㎡当り				
名	称	単位	数	量 換 要
コンクリート		㎡	100.0	σok=18N/mm ²
滑床金網		㎡	100.0	φ6, 150X150
再生砕石		㎡	100.0	RC-40



材料表 100㎡当り				
名	称	単位	数	量 換 要
嵌合型舗装	ブロック舗装	㎡	100.0	600X1200×60 色:ライトグレー
敷砂		㎡	100.0	細砂
再生砕石		㎡	100.0	RC-40

材料表 100㎡当り				
名	称	単位	数	量 換 要
野芝		㎡	100.0	
培養土		㎡	100.0	
細砂		㎡	100.0	

香 美 市			
工事名	令和6年度(繰越) 香美市立図書館本館駐車場 屋外広場造成工事		
図面名称	舗装工構造図	縮 尺	図 示
路線名			
工事箇所	香美市 土佐山田町 楠目		
設計種別	実 施 図	図 面	14
事務所名	香美市 生涯学習振興課	番 号	19

撤去工平面図
高知県香美市土佐山田町楠目

S=1:250

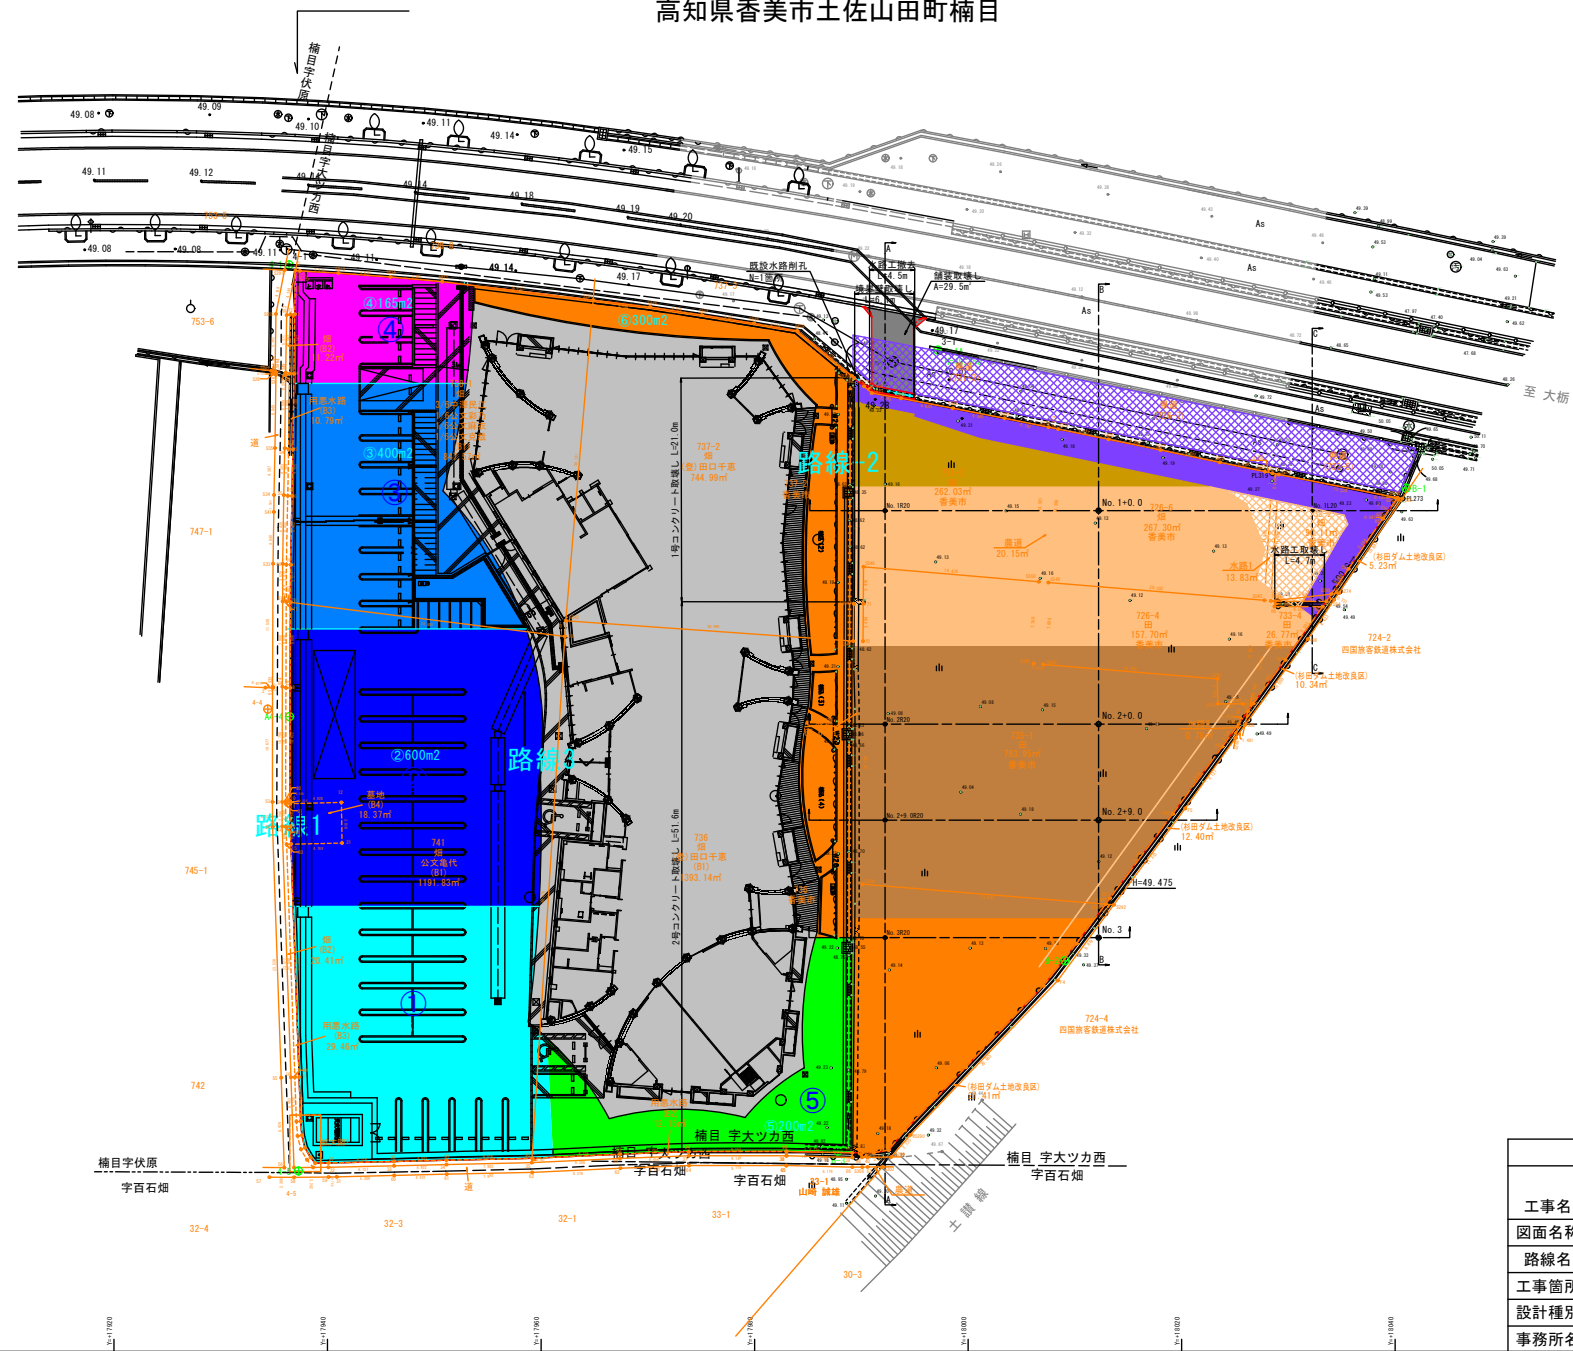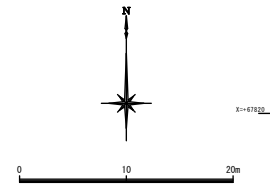

基準点座標リスト		
点名	X	Y
4-1	67799.910	17936.398
4-5	67715.031	17937.286
A4-4	67757.590	17936.446


補助基準点座標リスト		
点名	X	Y
B-1	67779.003	18041.015
B-2	67734.731	18009.073
B-3	67716.893	17967.906
3-1A	67791.924	17997.175

香 美 市			
※縮尺は原寸(A1)での様を示す。			
工事名	令和6年度(繰越) 香美市立図書館本館駐車場 屋外広場造成工事		
図面名称	撤去工平面図	縮 尺	図 示
路線名			
工事箇所	香美市 土佐山田町 楠目		
設計種別	実 施 図	図 面	15
事務所名	香美市 生涯学習振興課	番 号	19

撤去工構造図

境界壁取壊し


S=1:20

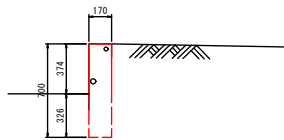

1.0式 (L=6.1m当り)				
名 称	単 位	数	量	換 算
無筋コンクリート	m ³	0.73		

舗装取壊し


S=1:20

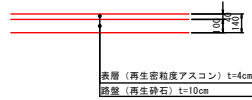

1.0式 (A=29.5m2当り)				
名 称	単 位	数	量	換 算
アスファルト切断	m	15.1		
アスファルト敷	m ²	1.18		t=4cm

既設水路削孔


S=1:20

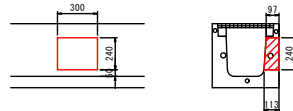

1.0箇所当り				
名 称	単 位	数	量	換 算
鉄筋コンクリート	m ³	0.008		

水路工撤去


S=1:20

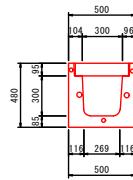

1.0式 (L=4.5m当り)				
名 称	単 位	数	量	換 算
鉄筋コンクリート	m ³	0.70		6cm重ねむ

水路工取壊し


S=1:20

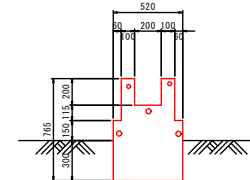

1.0式 (L=4.7m当り)				
名 称	単 位	数	量	換 算
無筋コンクリート	m ³	1.50		

コンクリート取壊し


S=1:20

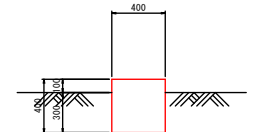

1.0式 (L=72.6m当り)				
名 称	単 位	数	量	換 算
無筋コンクリート	m ³	11.62		

1号コンクリート取壊し


S=1:20

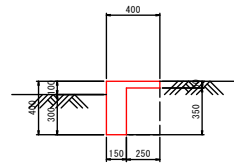

1.0式 (L=27.3m当り)				
名 称	単 位	数	量	換 算
無筋コンクリート	m ³	1.98		

2号コンクリート取壊し


S=1:20

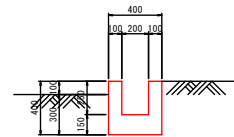

1.0式 (L=45.3m当り)				
名 称	単 位	数	量	換 算
無筋コンクリート	m ³	4.98		

香 美 市			
工事名	令和6年度(繰越) 香美市立図書館本館駐車場屋外広場造成工事		
図面名称	撤去工構造図	縮 尺	図 示
路線名			
工事箇所	香美市 土佐山田町 楠目		
設計種別	実 施 図	図 面	16
事務所名	香美市 生涯学習振興課	番 号	19

照明工平面図 S=1:250
高知県香美市土佐山田町楠目

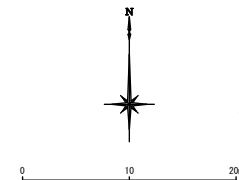

記号	配線	配管	備考
①	EM-CE3.5sq-2C	既設管流用(FEP80)	
②	EM-CE3.5sq-2C	FEP30	



※ 配管土工・埋設シートは、片側0.5m控除とする。
※ 照明の立上は、配管1.0m、ケーブル1.5mとする。
※ 分電盤の立上は、ケーブル2.0mとする。
※ 水路の箇所は、電線管をその下に通すこと。

基準点座標リスト		
点名	X	Y
4-1	67799.910	17936.398
4-5	67715.031	17937.286
A4-4	67757.590	17936.446

補助基準点座標リスト		
点名	X	Y
B-1	67779.003	18041.015
B-2	67724.731	18009.073
B-3	67716.893	17987.906
3-1A	67791.924	17997.175

本工1 S=1:10
FEP30 1本

本工2 S=1:10
FEP30 1本

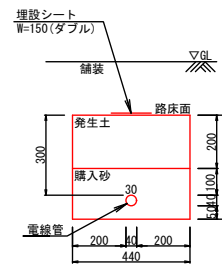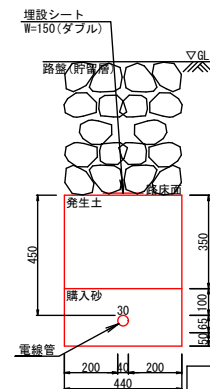


凡例	記号	名称	規格	台数	備考
□	KHE030	LED 33W (3800lm)	4台	H=4.8mポール	
□	ハンドホール(既設)				
---	埋設配管(駐車場敷地)	FEP30			
---	埋設配管(図書館敷地)	FEP30			

香美市			
工事名	令和6年度(繰越) 香美市立図書館本館駐車場屋外広場造成工事		
図面名称	照明工平面図	縮尺	図示
路線名	香美市 土佐山田町 楠目		
工事箇所	香美市 土佐山田町 楠目		
設計種別	実施図	図面	17
事務所名	香美市生涯学習振興課	番号	19


照明工構造図

照明柱姿図 S=1:20

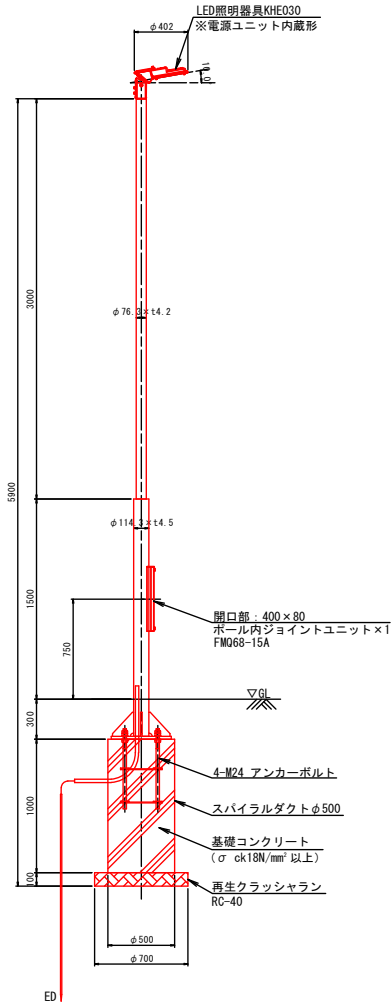


- 注記
1. 特記無きポールの材質は、SS400又はSTK400・STKR400とする。
 2. ポールの表面処理は、溶融亜鉛めっき (JIS H8641 HDZ77)とする。
 3. 溶融亜鉛めっき後、指定色塗装とする。

ヘッドプレート詳細図 S=1:10

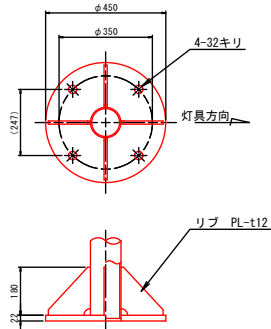


灯具詳細図 S=1:10

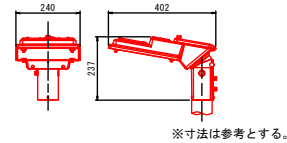


LED仕様	KDS3-G10W00AW-VK00 (参考)
LED色	昼白色LED
相関色温度	5000K
平均演色評価数	Ra70
LED設計寿命	60000時間
定格光束 (器具光束)	3800lm
電気特性	
定格電圧	100V 200V
入力電流	0.33A 0.18A
入力電力	33W 33W
入力容量	33.3VA 36.6VA


ポール内結線図

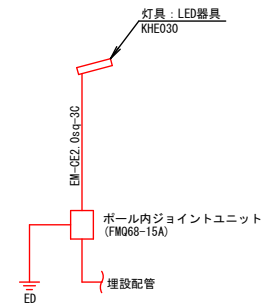


アンカーボルト詳細図 S=1:10

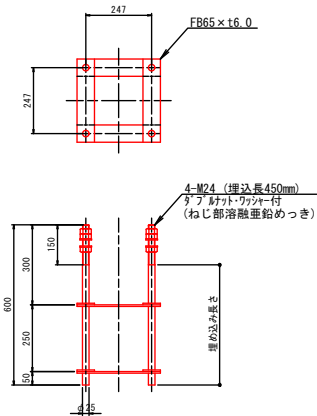

ジョイントユニット S=1:3
FMQ68-15A


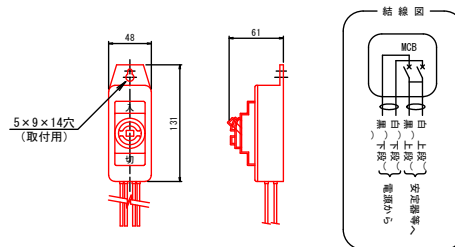


基礎詳細図 S=1:10

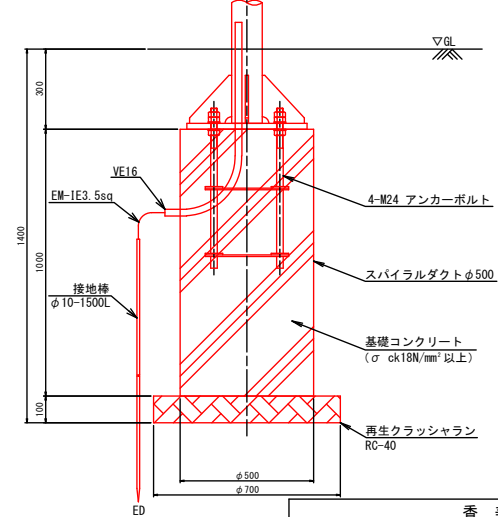

香 美 市			
工事名	令和6年度(繰越) 香美市立図書館本館駐車場 屋外広場造成工事		
図面名称	照明工構造図	縮 尺	図 示
路線名			
工事箇所	香美市 土佐山田町 楠目		
設計種別	実 施 図	図 面	18
事務所名	香美市 生涯学習振興課	番 号	19

照度分布平面図 S=1:250
高知県香美市土佐山田町楠目

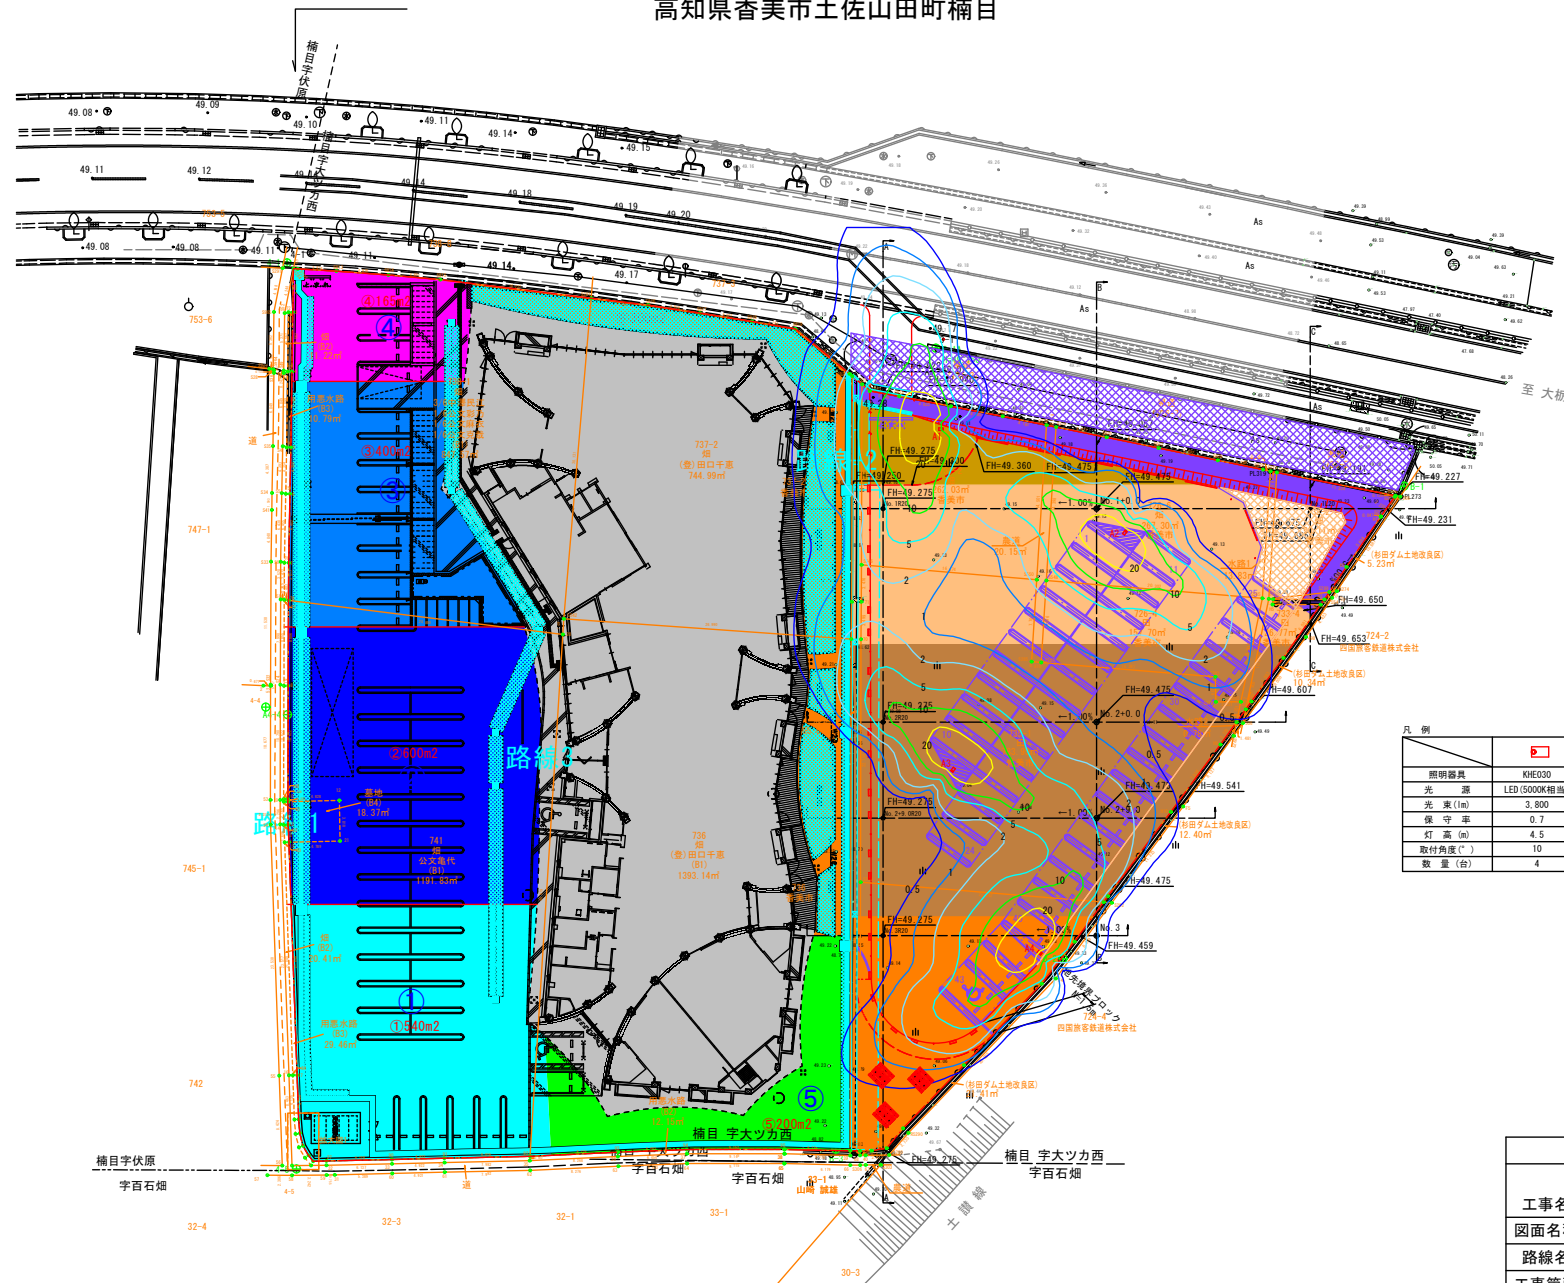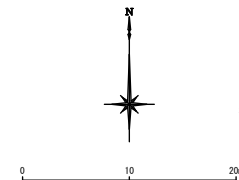

基準点座標リスト		
点名	X	Y
4-1	67799.910	17936.398
4-5	67715.031	17937.286
A4-4	67757.590	17936.446

補助基準点座標リスト		
点名	X	Y
B-1	67779.003	18041.015
B-2	67734.731	18009.073
B-3	67716.893	17987.906
3-1A	67791.924	17997.175

凡 例	
照明器具	KHE030
光源	LED (5000K相当)
光束径 (mm)	3,800
保守率	0.7
灯高 (mm)	4.5
配付角度 (°)	10
数量 (台)	4

	平均照度 (lx)	最大照度 (lx)	最小照度 (lx)
駐車場	5.06	30	0.02

- (注記)
1. 曲線上の数値は、維持水平面照度を示す。単位: (lx)
2. 計算は平面とし、障害物等の影響は考慮しないものとする。

香 美 市			
工事名	令和6年度(繰越) 香美市立図書館本館駐車場屋外広場造成工事		
図面名称	照度分布平面図	縮 尺	図 示
路線名			
工事箇所	香美市 土佐山田町 楠目		
設計種別	実 施 図	図 面	19
事務所名	香美市 生涯学習振興課	番 号	19