


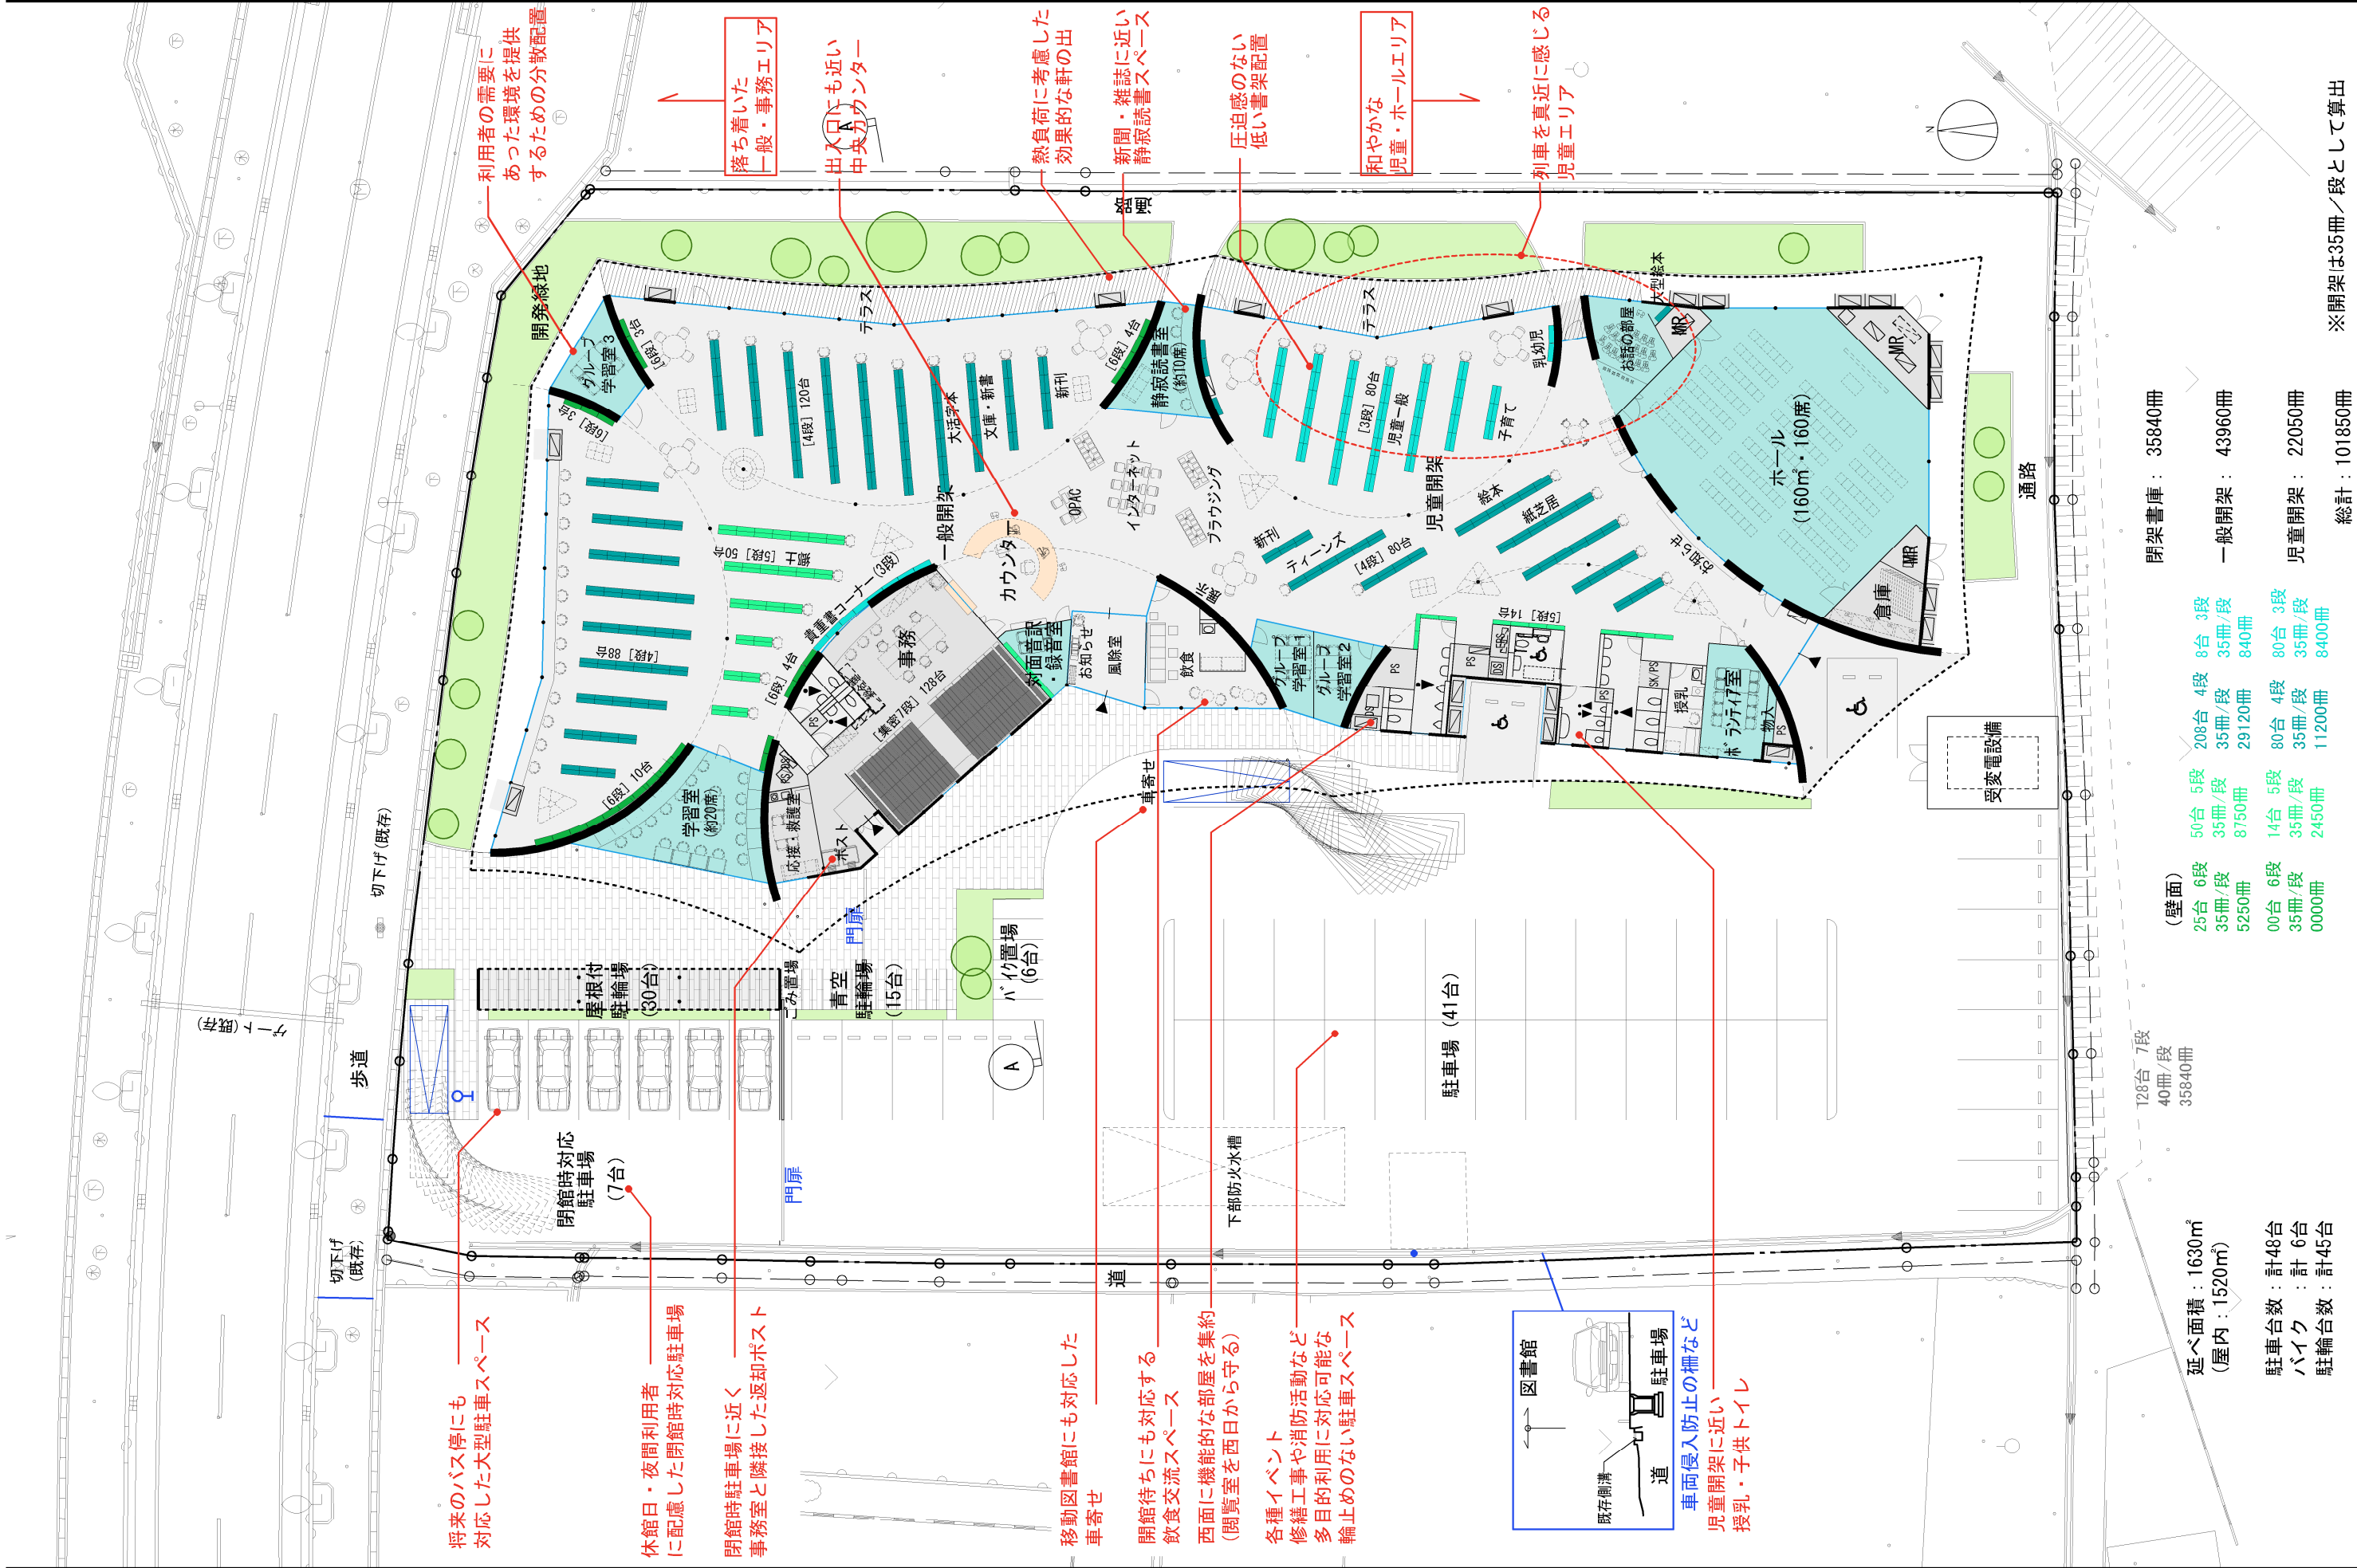


閉架書庫：35840冊
一般開架：43960冊
児童開架：22050冊
総計：101850冊

(壁面)	
50台 5段	208台 4段 8台 3段
35冊/段	35冊/段 35冊/段
8750冊	29120冊 8400冊
14台 5段	80台 4段 80台 3段
35冊/段	35冊/段 35冊/段
0000冊	11200冊 8400冊

延べ面積：1630㎡
(屋内：1520㎡)
駐車台数：計48台
バイク：計6台
駐輪台数：計45台

※開架は35冊/段として算出

香美市立図書館建設工事 基本設計業務	断面計画	Scale	No.	date
		S= 1:100	A-052	2019. 01. 29

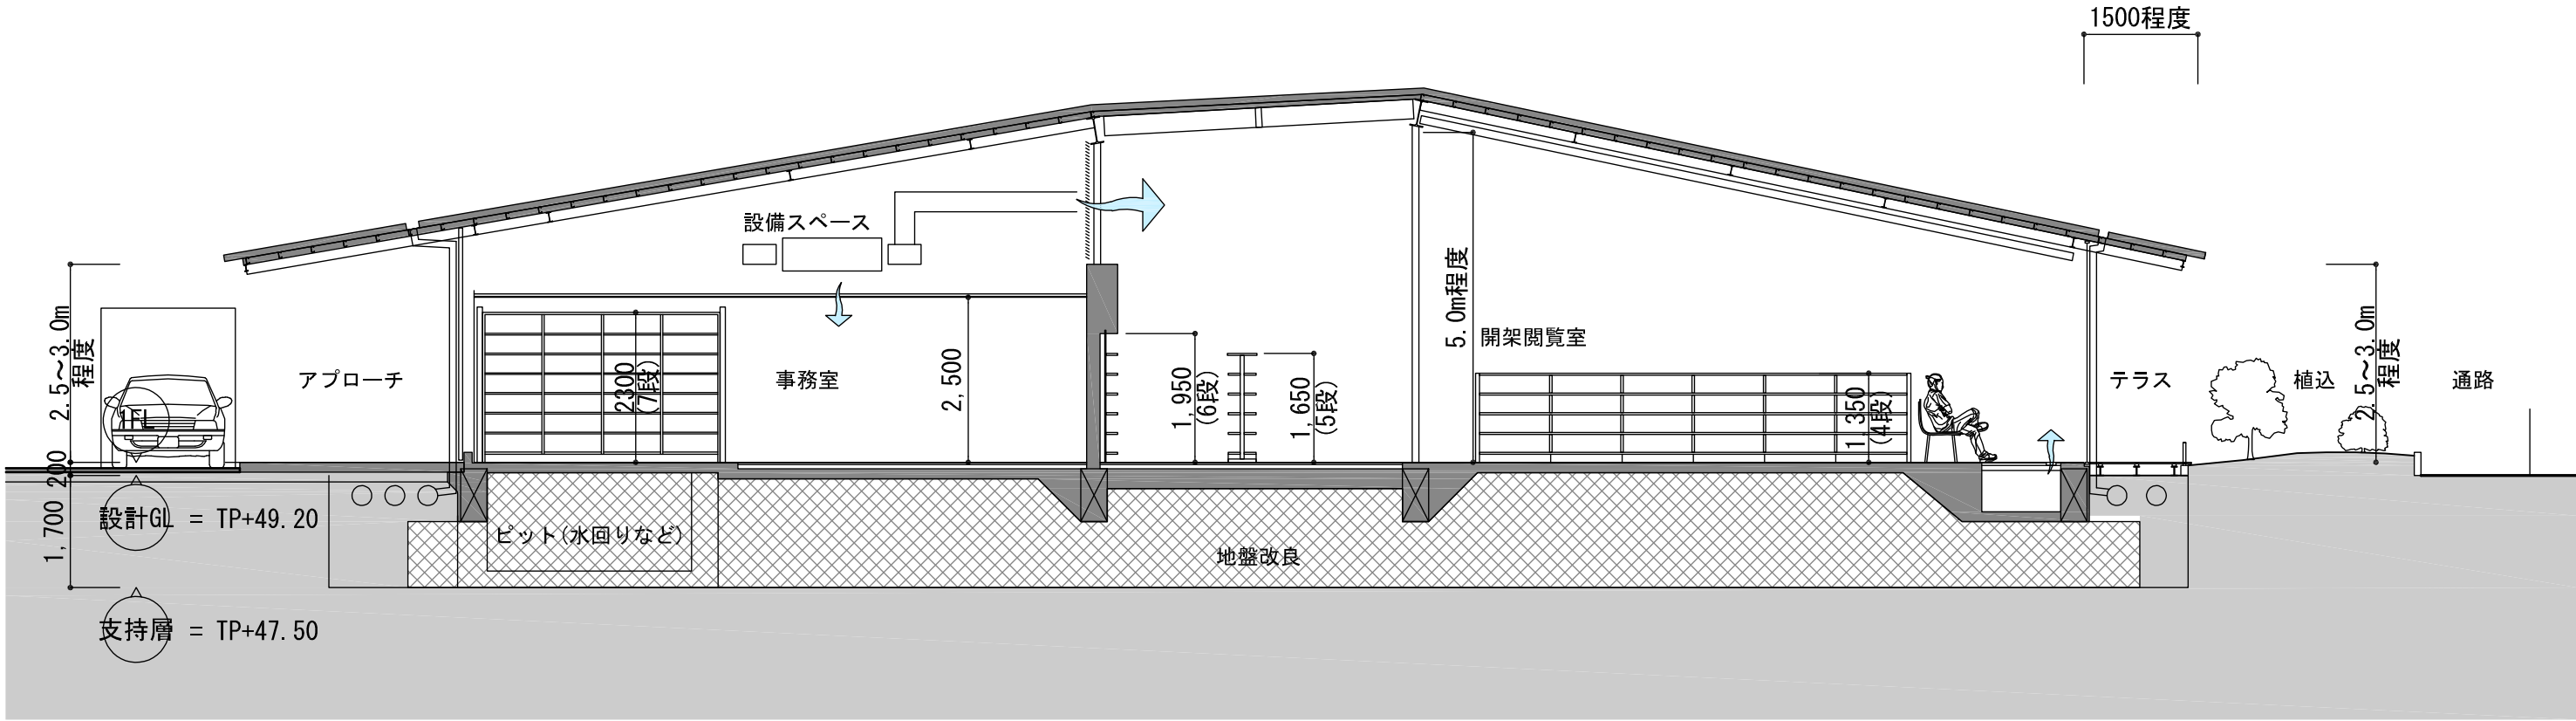


A - A 断面図

Scale	No.	date
S= non	A-053	2019. 01. 29



【 県道から 】

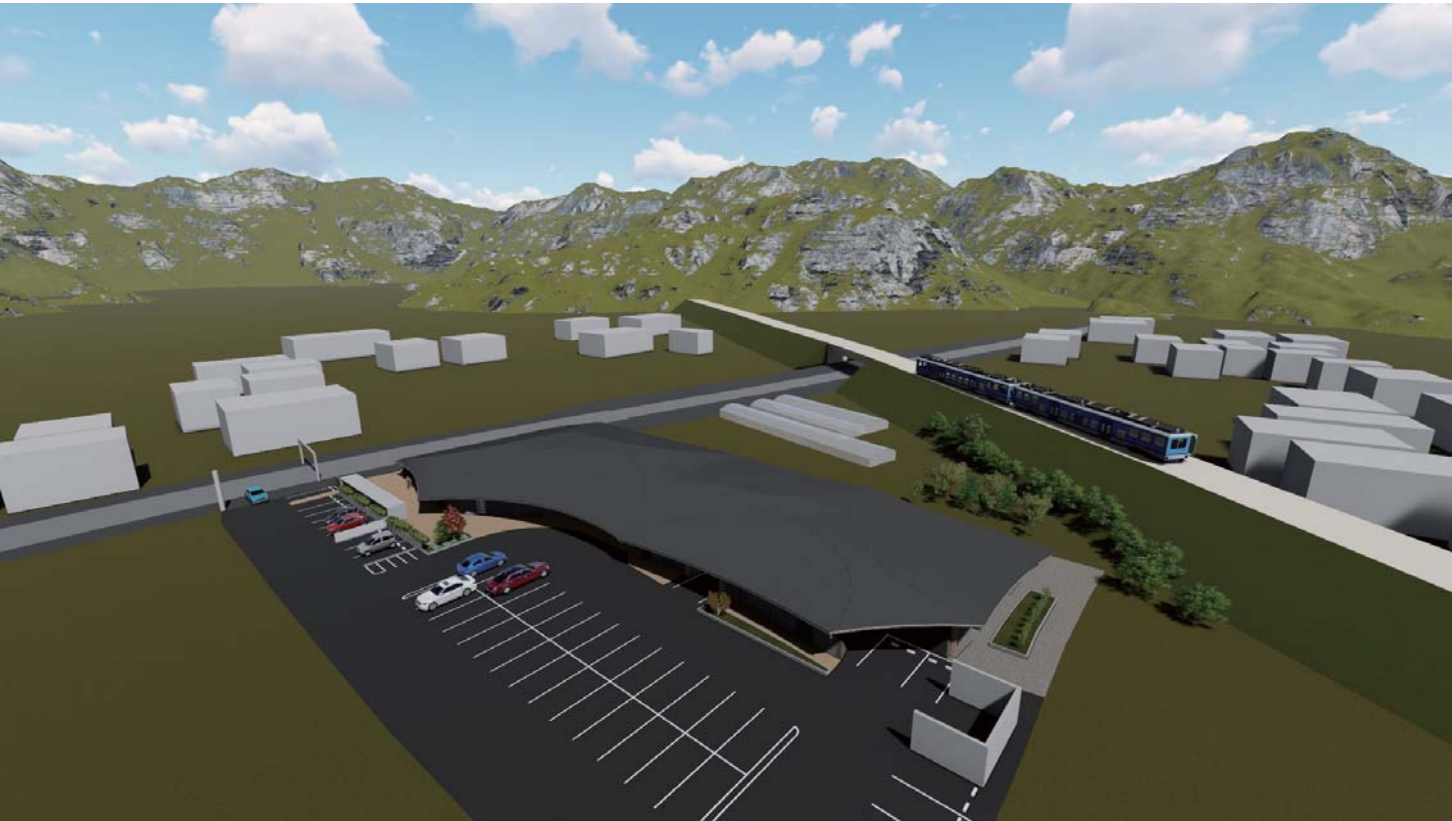

【 鳥瞰 】



【 アプローチ 】



【 車窓から 】

Scale	No.	date
S= non	A-054	2019. 01. 29



【エントランス】



【一般開架】



【ホール】



【児童開架】

基本的な考え方(屋外)

外構・外観照明については、周辺の環境を考慮し、出来るだけ少ない光で、低い位置に配置。リズムカルと安心感
 駐車場やアプローチのような機能的に照明が必要な個所については、配光制御された器具を用い、周辺の農作物への影響を少なくする。

落ち着いた外観にふさわしく、夜間も建物内部から柔らかな温かみのある光が、溢れ出す。

- ・昼と夜の異なる魅力創り
- ・うらおいとやすらぎの演出
- ・省エネルギー、メンテナンス



基本的な考え方(屋内)

内部照明については、

特徴的な天井面への照射で得られる柔らかな拡散光→アンビエント照明

閲覧部分→タスク照明

天井面に取り付ける照明は、機能的でシンプルなものとし、また美しい天井を照らすことで空間に広がりを持たせる

・自然光との共存

・建築に融合 機能的でシンプルな形

建築の空間との調和

やわらかなグラデーションの光



