


位置図

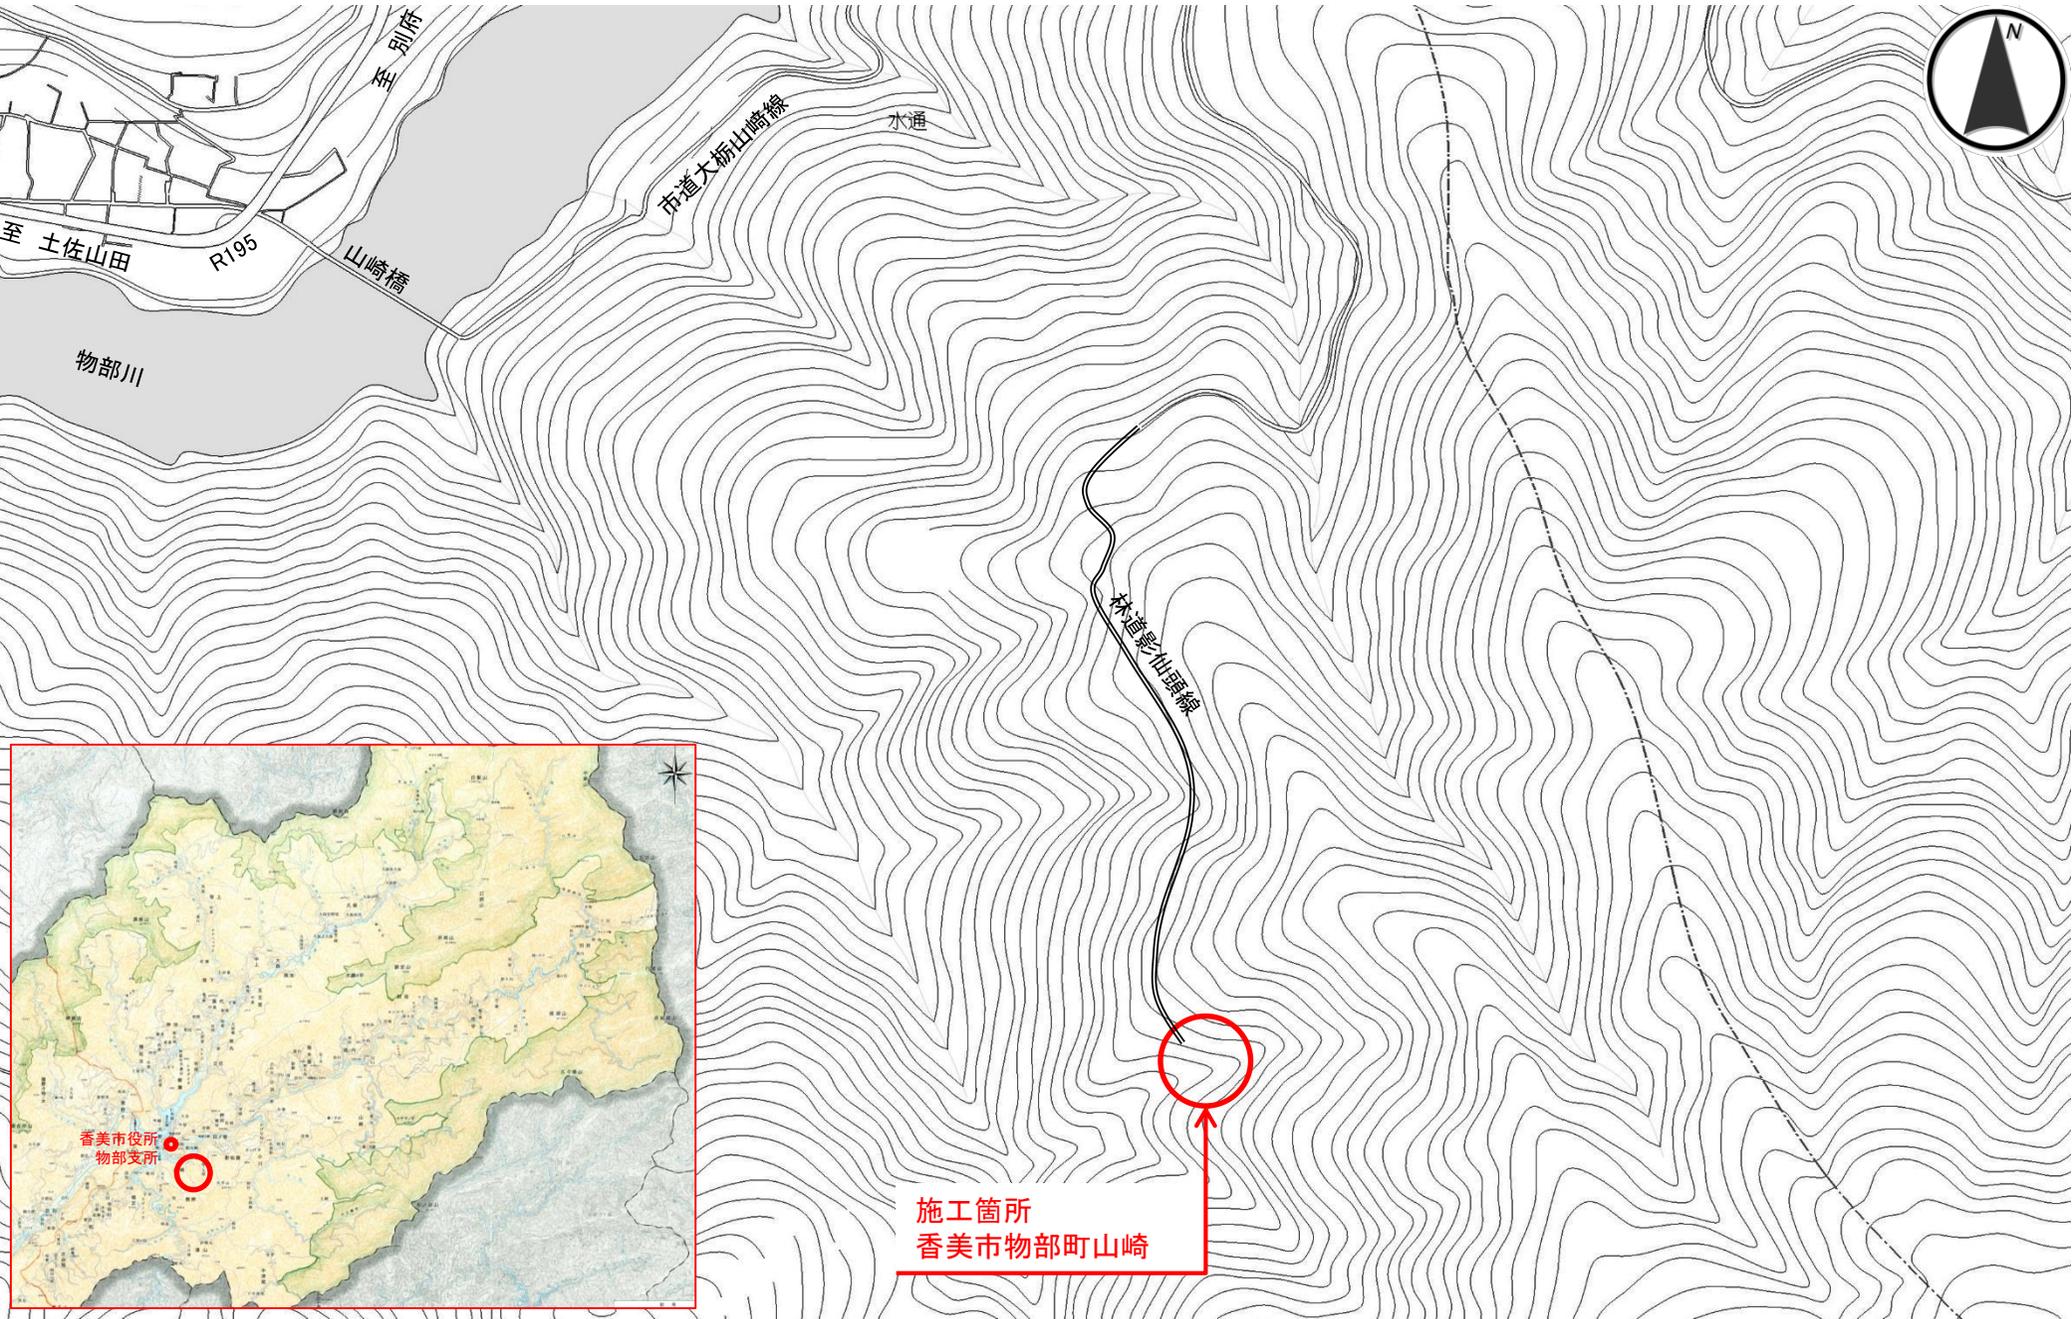

施工箇所
香美市物部町山崎