

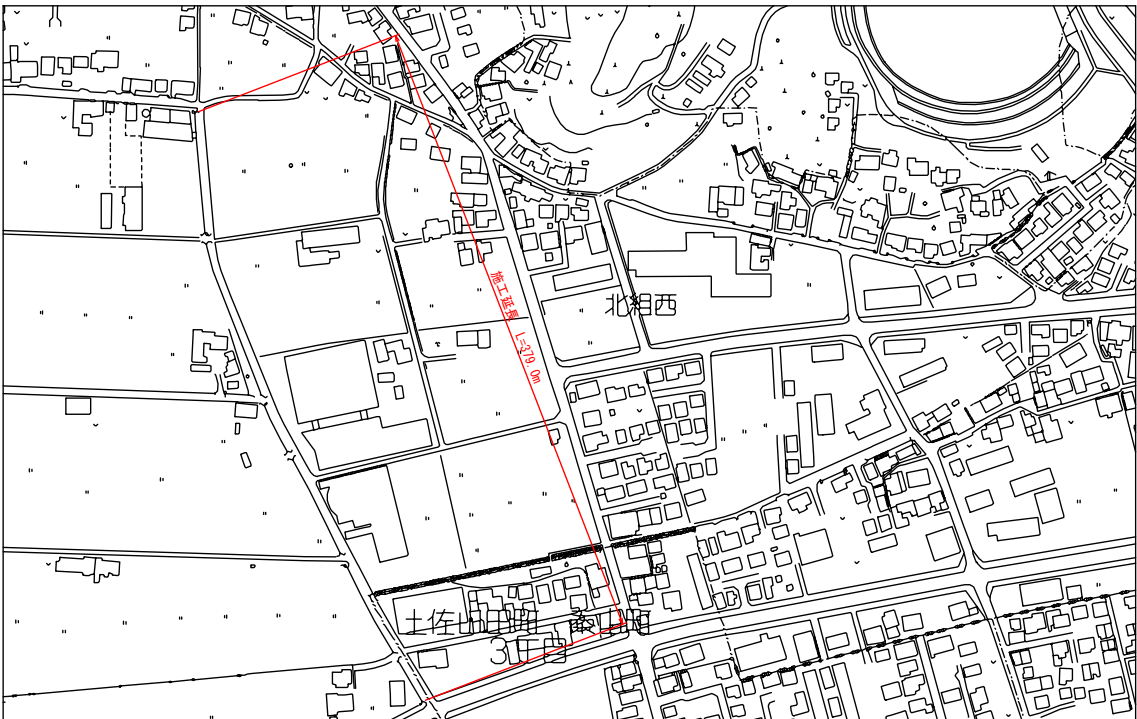


平面図 S=1:2500

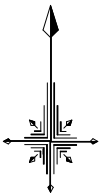


転落防止柵(H=1 100) S=1:20
(コンクリート建込用(W))


正面図

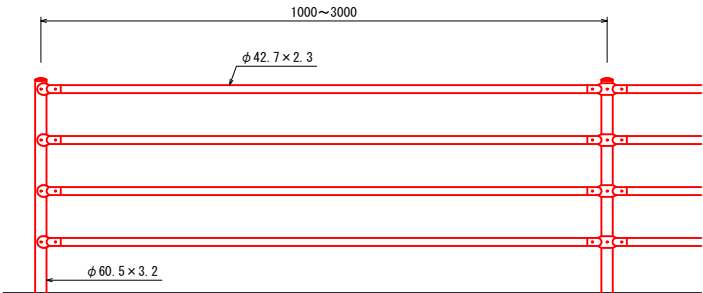

断面図

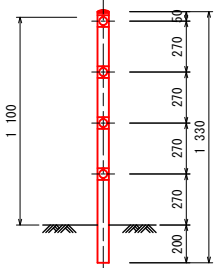

転落防止柵(H=1 100) S=1:200
(コンクリート建込用(W))

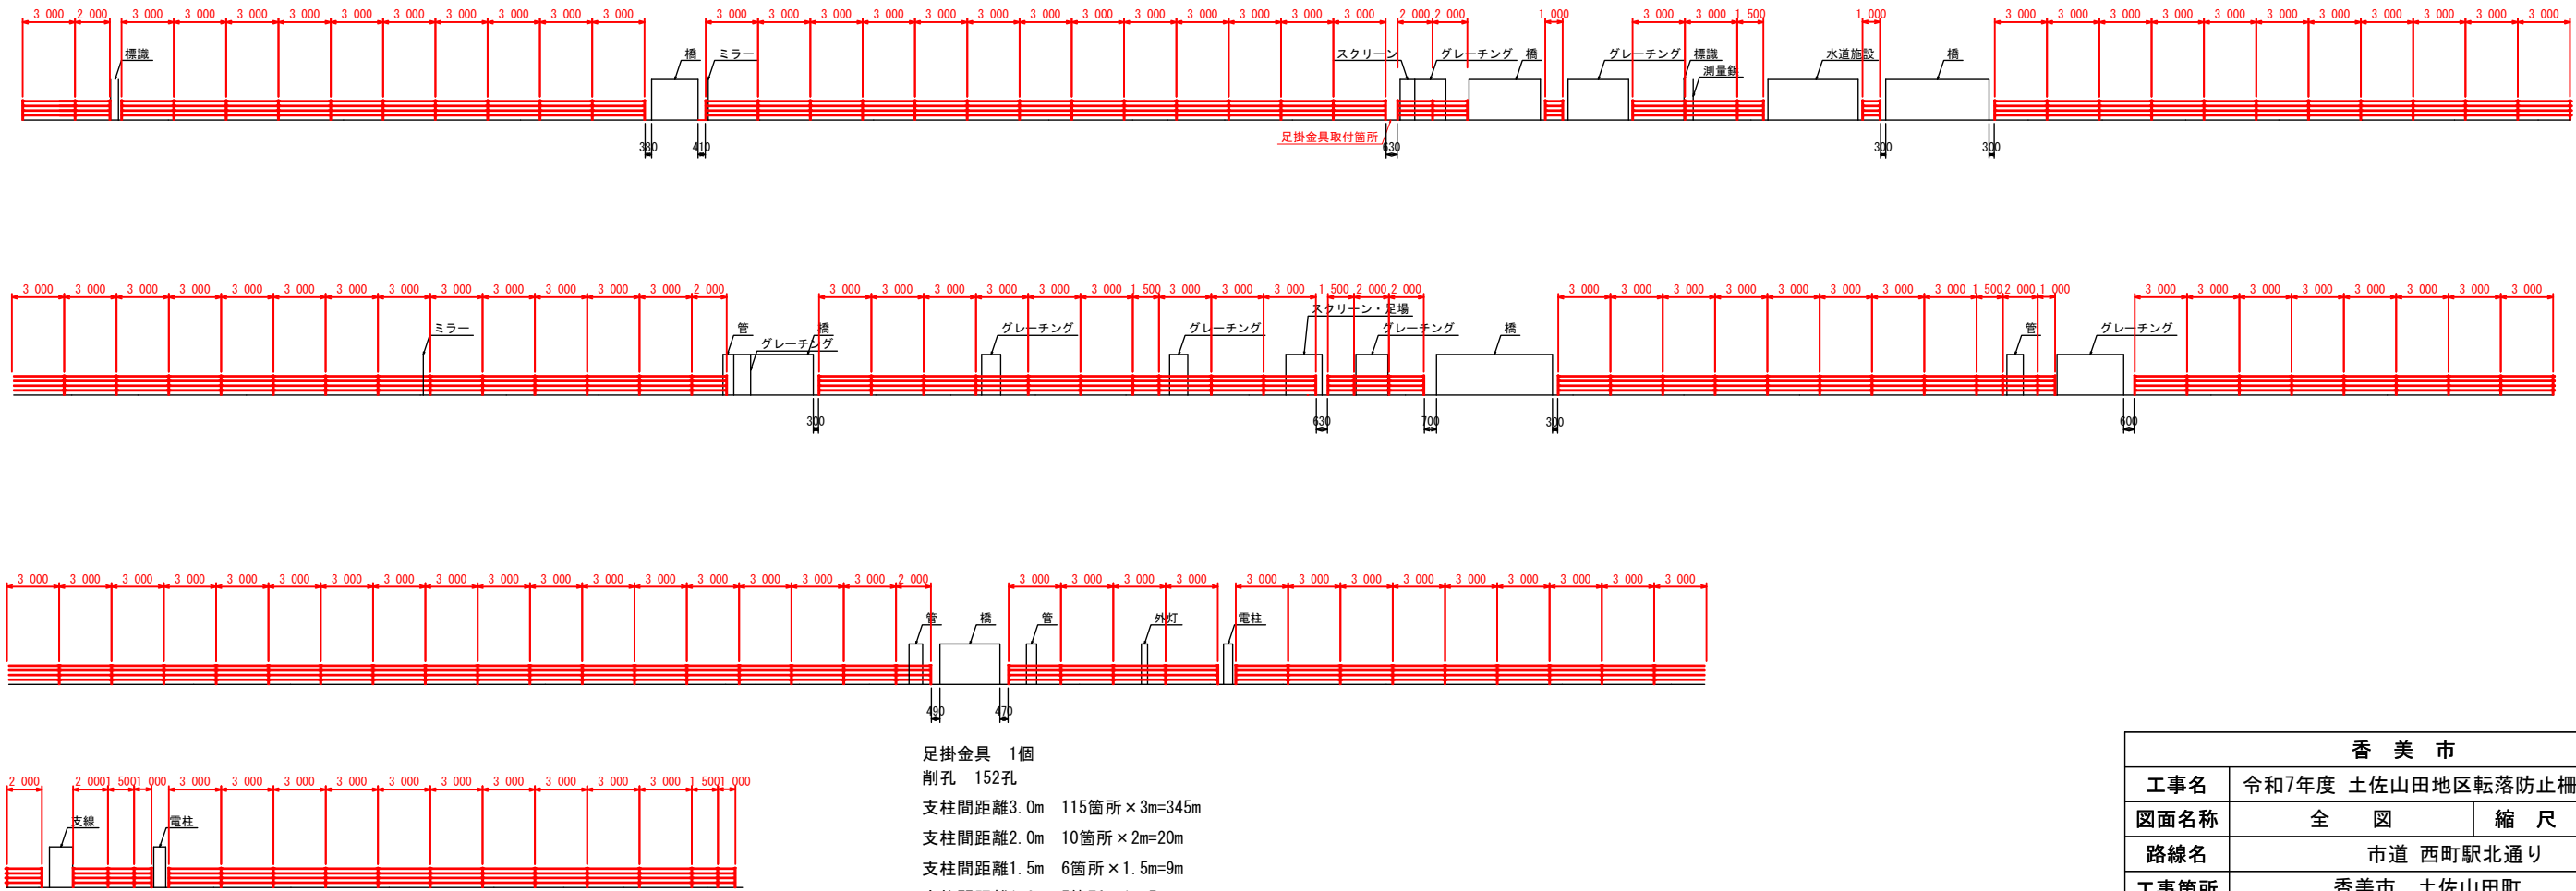

足掛金具 1個
削孔 152孔
支柱間距離3.0m 115箇所×3m=345m
支柱間距離2.0m 10箇所×2m=20m
支柱間距離1.5m 6箇所×1.5m=9m
支柱間距離1.0m 5箇所×1m=5m

香 美 市			
工事名	令和7年度 土佐山田地区転落防止柵設置工事		
図面名称	全 図	縮 尺	図 示
路線名	市道 西町駅北通り		
工事箇所	香美市 土佐山田町		
設計種別	実 施 図	図 面 番 号	1 1
事務所名	香美市 建設課		