



平面図 S=1:500

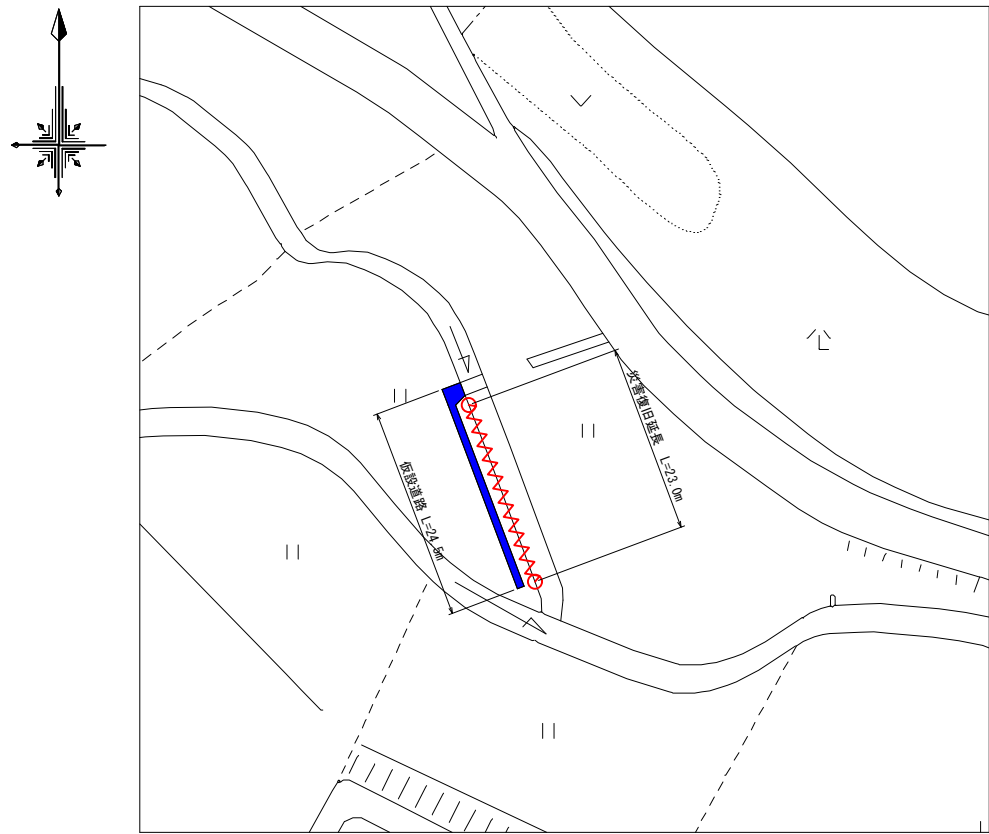


展開図 S=1:50

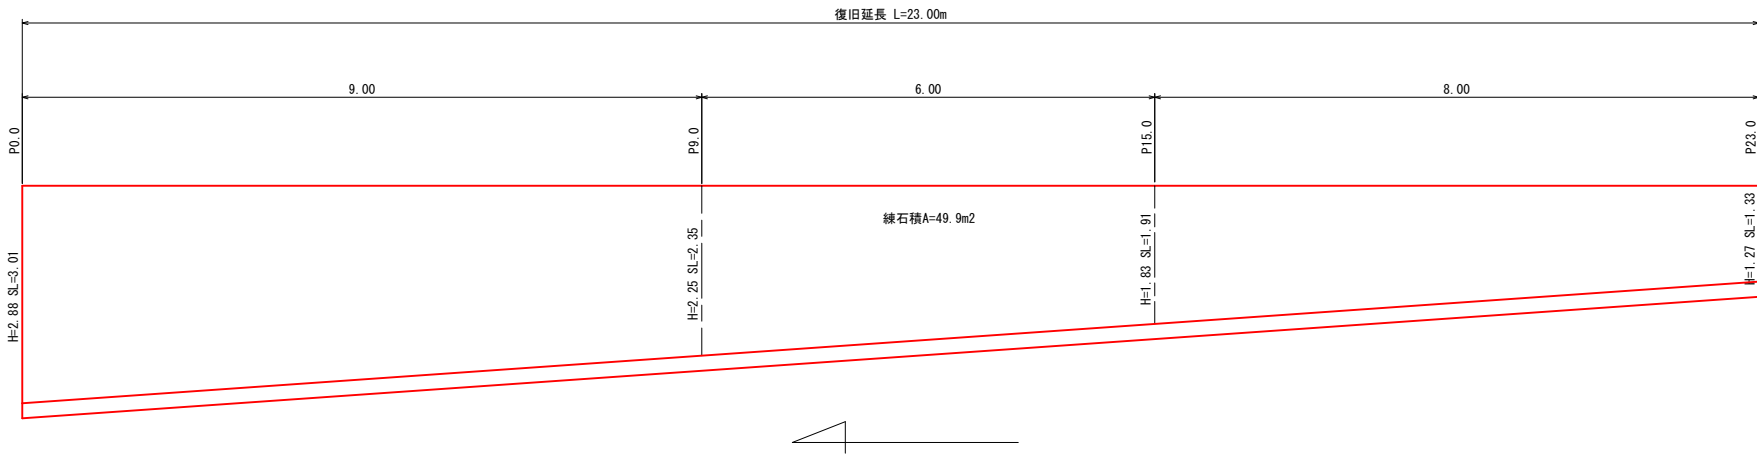


数量計算

工 種	計 算 式		数量	単位
土工				
掘削	$2.8 \times 9.0 + (2.8 + 2.4) \times 6.0 / 2 + 2.4 \times 8.0$	=	60.0	m ³
基面修正	0.4×23.0	=	9.2	m ²
埋戻し (締固有)	0.3×23.0	=	6.9	m ³
埋戻し (締固無)	0.3×23.0	=	6.9	m ³
盛土	0.1×23.0	=	2.3	m ³
法面整形 (盛土)	$0.78 \times 9.0 + (0.78 + 0.72) \times 6.0 / 2 + 0.72 \times 8.0$	=	17.3	m ²
法面整形 (切土)	$0.28 \times 9.0 + (0.28 + 0.34) \times 6.0 / 2 + 0.34 \times 8.0$	=	7.1	m ²
残土処理	$60.0 - (6.9 + 6.9 + 2.3) / 0.9$	=	42.1	m ³
構造物取壊工				
構造物とりこわし・運搬・処分	$5.0 \times 0.4 \times 0.3$	=	0.6	m ³
護岸工				
練石積 (控35cm, 石材100%購入)		=	49.9	m ²
裏込砕石	$0.9 \times 9.0 + (0.9 + 0.7) \times 6.0 / 2 + 0.7 \times 8.0$	=	18.5	m ³
基礎工	$0.71 / 10 \times 23.0$	=	1.6	m ³
仮設工				
ポンプ排水		=	10	日
敷鉄板設置・撤去	$1.219 \times 2.438 \times 24.5$	=	72.8	m ²
賃料・整備費 (20日間) 22*1.219*2.438	$24.5 / 1.219$	=	20	枚
仮設材運搬 W=0.513t/枚	0.513×20	=	10.3	t

コンクリート構造物取壊し S=1:50

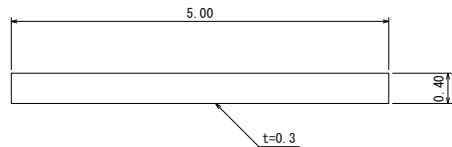


横断図 S=1:50

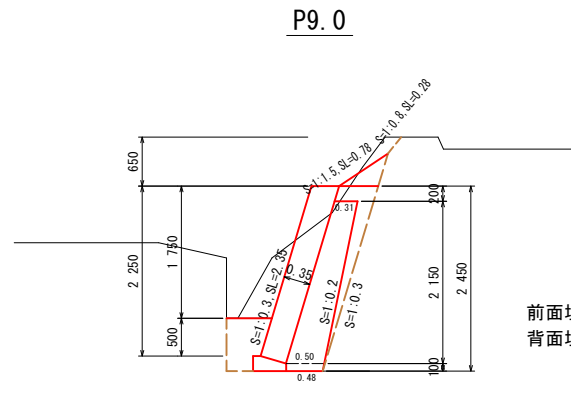


掘削 = 2.8
前面埋戻し = 0.3
背面埋戻し = 0.3
盛土 = 0.1
G = 0.9

P15.0

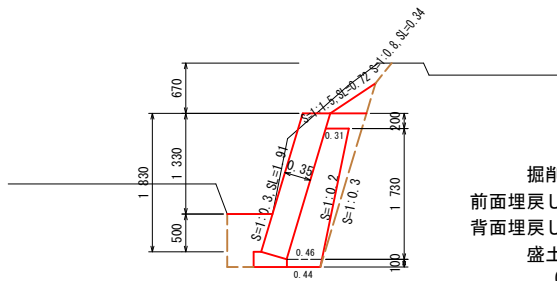

掘削 = 2.4
前面埋戻し = 0.3
背面埋戻し = 0.3
盛土 = 0.1
G = 0.7

基礎工 S=1:20

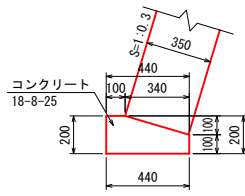

10.0m当り	
工 種	数 量
コンクリート	0.71 m ³
型枠	3.00 m ²

香 美 市			
工事種別	一般単独災害 第1号		
図面名称	全 図	縮 尺	図 示
河川名	大平川支川		
工事箇所	高知県 香美市 土佐山田町 大平		
設計種別	実 施 図	図 面 番 号	1 1
事務所名	香 美 市		