


平面図 S=1:500
香美市 土佐山田町 有谷 地内

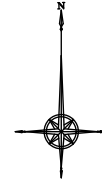

IP	IP-9
X	1484.7538
Y	1375.5405
IA	94° 9' 51.48"
R	12.0000
TL	12.0055
CL	19.7217
SL	5.6225

任意座標系		
基準点座標リスト		
点名	X	Y
T-22-1-3-2	1365.066	1237.805
TF-1	1380.206	1257.276
TF-2	1385.124	1280.916
TF-3	1376.855	1299.878
TF-4	1409.922	1318.864
TF-4-1	1388.261	1302.464
TF-4-2	1422.385	1300.305
TF-4-3	1395.363	1310.060
TF-5	1398.468	1341.068
TF-6	1469.789	1368.907
TF-6-1	1432.443	1355.657
TF-6-2	1476.395	1353.225
TF-6-3	1462.141	1378.544

任意座標系			
主要点名称	測点	X座標	Y座標
BP	NO. 0+0.0000	1302.5420	1229.4632
BC1	NO. 0+17.8801	1319.6107	1234.7886
SP1	NO. 1+3.9190	1325.4291	1236.1461
EC1	NO. 1+9.9578	1331.5048	1236.6040
BC2	NO. 1+18.8728	1340.4198	1236.6084
SP2	NO. 2+3.4774	1345.0143	1236.3459
EC2	NO. 2+8.0820	1349.5483	1235.5574
BC3	NO. 2+12.8788	1354.2191	1234.4651
SP3	NO. 2+19.1269	1360.4069	1234.5305
EC3	NO. 3+5.3750	1365.8634	1237.4493
BC4	NO. 3+13.5114	1371.9182	1242.8844
SP4	NO. 4+1.6428	1377.1639	1249.0649
EC4	NO. 4+9.7743	1380.5633	1256.4243
BC5	NO. 5+1.1337	1383.8898	1267.2857
SP5	NO. 5+9.2946	1385.1954	1275.3160
EC5	NO. 5+17.4555	1384.2954	1283.4018
BC6	NO. 6+8.4913	1381.5986	1294.1031
SP6	NO. 6+15.0089	1382.1040	1300.4860
EC6	NO. 7+1.5265	1386.3775	1306.2539
BC7	NO. 7+18.4837	1401.1424	1313.5933
SP7	NO. 8+7.3848	1406.6509	1320.3253
EC7	NO. 8+16.2860	1406.1641	1329.0102
BC8	NO. 8+19.2632	1404.9314	1331.7202
SP8	NO. 9+9.0823	1404.7620	1341.2662
EC8	NO. 9+18.9015	1411.6144	1347.9145
BC9	NO. 13+4.1790	1472.6809	1370.9803
SP9	NO. 13+14.0399	1475.5491	1377.6672
EC9	NO. 14+3.9007	1478.3280	1381.2504
EP	NO. 14+9.6416	1476.9158	1392.4595

任意座標系							
IP点名称	X座標	Y座標	A1	R	A2	接線長	接線角
BP	1302.5420	1229.4632					
IP-1	1325.4196	1236.6106	40.0000			23.9653	17° 19' 40.77"
IP-2	1345.0448	1236.6106	40.0000			19.6252	0° 1' 40.77"
IP-3	1360.8192	1232.9215	13.0000			16.2001	346° 50' 12.58"
IP-4	1378.1221	1248.4531	30.0000			23.2512	41° 54' 44.40"
IP-5	1386.3403	1275.2872	30.0000			28.0643	72° 58' 19.54"
IP-6	1379.7341	1301.5016	10.0000			27.0340	104° 8' 39.82"
IP-7	1410.7167	1319.0010	12.0000			35.5830	29° 27' 30.10"
IP-8	1399.6252	1343.3860	12.0000			26.7890	114° 27' 30.17"
IP-9	1484.7538	1375.5405	12.0000			90.9988	20° 41' 32.61"
EP	1476.9158	1392.4595				18.6464	114° 51' 24.09"


IP	IP-8
X	1399.6252
Y	1343.3860
IA	93° 45' 57.56"
R	12.0000
TL	12.0159
CL	19.6383
SL	5.5569

IP	IP-1	IP	IP-2	IP	IP-3	IP	IP-4	IP	IP-5	IP	IP-6	IP	IP-7
X	1325.4196	X	1345.0448	X	1360.8192	X	1378.1221	X	1386.3403	X	1379.7341	X	1410.7167
Y	1236.6106	Y	1236.6106	Y	1232.9215	Y	1248.4531	Y	1275.2872	Y	1301.5016	Y	1319.0010
IA	17° 18' 00.00"	IA	13° 11' 28.19"	IA	55° 4' 31.82"	IA	31° 3' 35.14"	IA	31° 10' 20.28"	IA	74° 41' 9.72"	IA	85° 0' 0.77"
R	40.0000	R	40.0000	R	13.0000	R	30.0000	R	30.0000	R	10.0000	R	12.0000
TL	6.0851	TL	4.6250	TL	6.7783	TL	8.3366	TL	8.3683	TL	7.6298	TL	10.9960
CL	12.0177	CL	9.2092	CL	12.4862	CL	16.2679	CL	16.3218	CL	13.0332	CL	17.5024
SL	0.4602	SL	0.2665	SL	1.6610	SL	1.1368	SL	1.1453	SL	2.5783	SL	4.2761

香美市			
工事種別	令和7年度 社会資本整備総合交付金 市道中後入植栽改良工事		
図面名称	平面図	縮尺	S=1:500
路線河川名	市道中後入植栽改良工事		
工事箇所	香美市 土佐山田町 有谷 地内		
設計種別	実施図	図面番号	1
事務所名	香美市役所建設課	図面番号	15
会社名			

縦断図

H=1:500
V=1:100

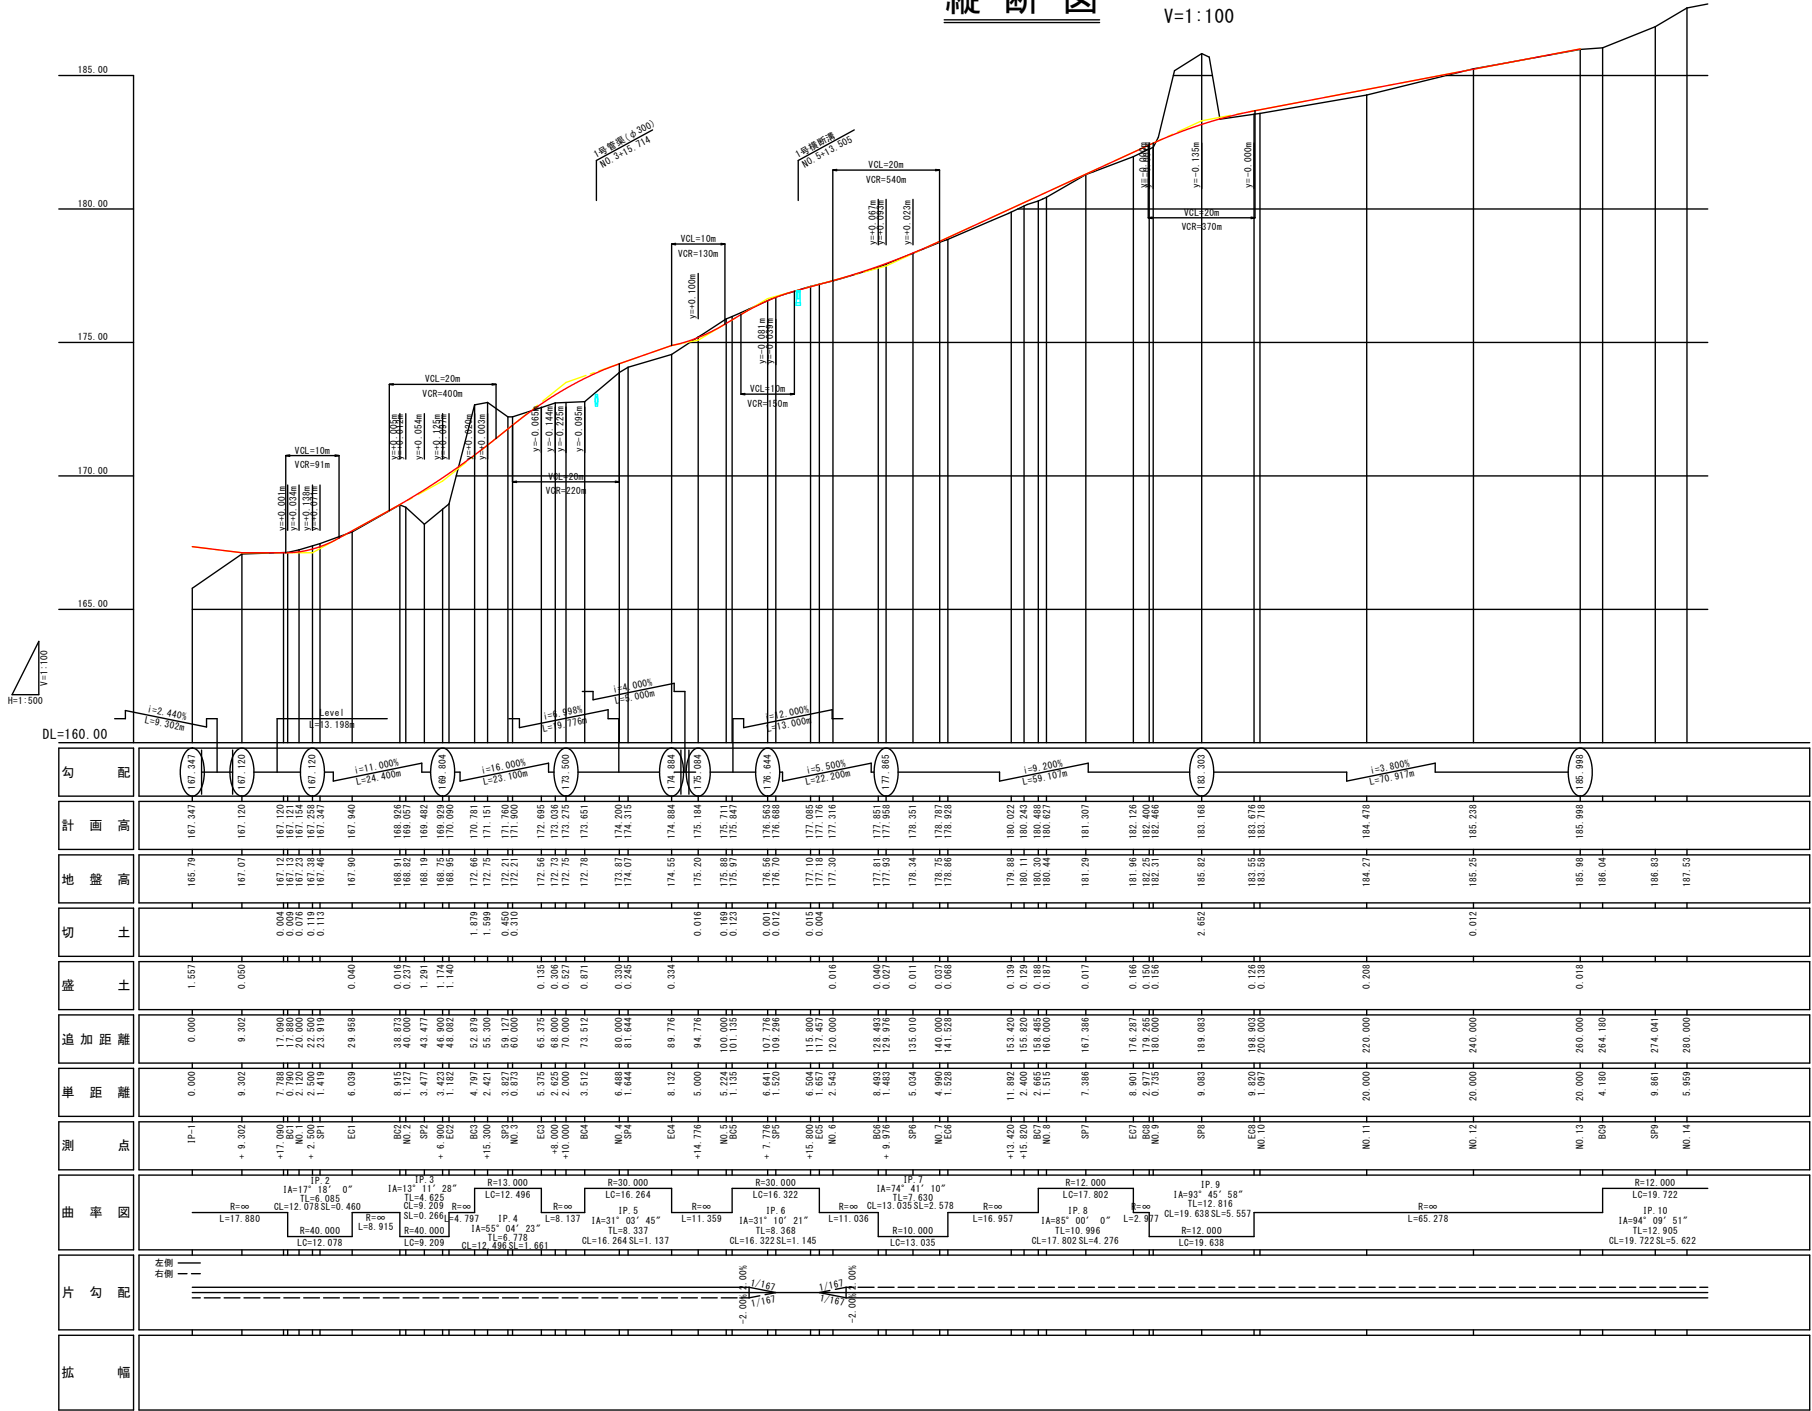

香 美 市			
工事種別	令和7年度 社会資本整備総合交付金 市道中後入稲葉線改良工事		
図面名称	縦断図	縮尺	H=1:500 V=1:100
路線河川名	市道中後入稲葉線		
工事箇所	香美市 土佐山田町	有谷	地内
設計種別	実施図		
事務所名	香美市役所建設課		
会社名		図面 番号	2 15


標準断面図

S=1:50

SP-7
(NO. 8+7.385付近)

GH=


FH=

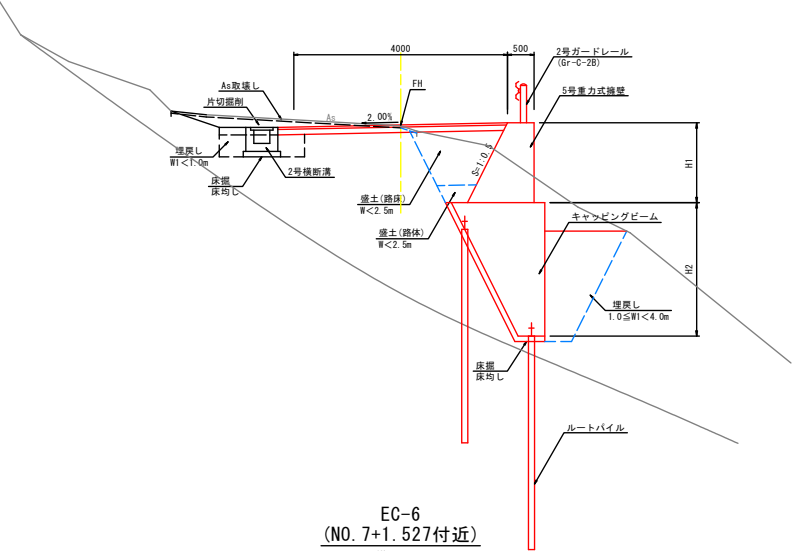

EC-6
(NO. 7+1.527付近)

GH=


FH=

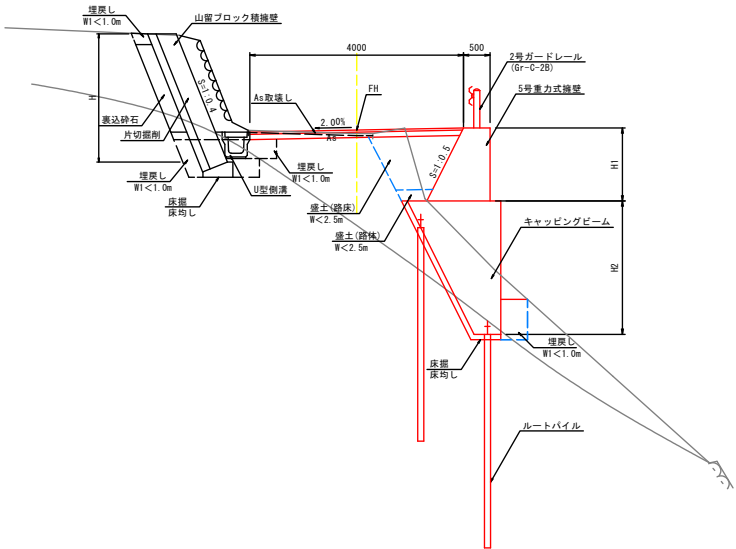

NO. 11付近


GH=

FH=

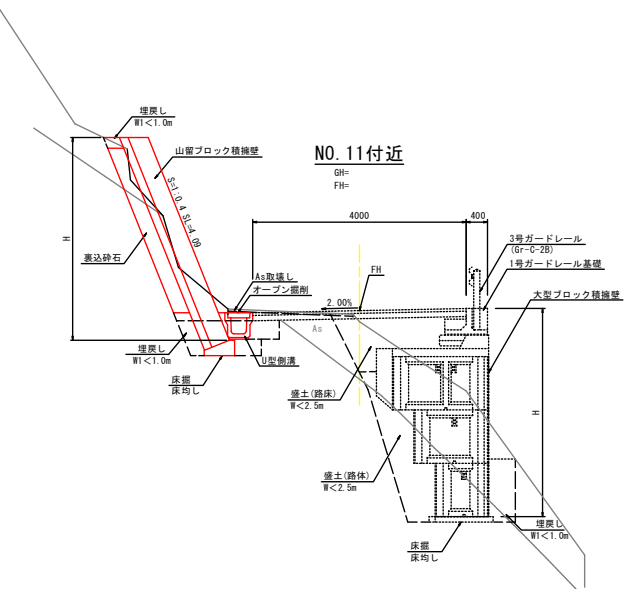

舗装構成

S=1:20

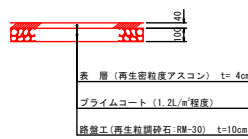

土工区分表

区分	概要	土質		概要
		土質	概要	
路床	W≧4.0m	土砂	人力併用機械掘削	
	2.5m≦W<4.0m	軟岩Ⅰ	〃	
	W<2.5m	軟岩Ⅱ	〃	
	W≧4.0m	土砂	バックホー又はブルドーザ	
	2.5m≦W<4.0m	軟岩Ⅰ	リッパドーザ	
	W<2.5m	軟岩Ⅱ	〃	
路肩	土	土	バックホー	
	歩道	土砂	大型ブレード	
埋	W≧4.0m	掘削	軟岩Ⅱ	
	1.0m≦W<4.0m	掘削	砂質土-粘性土	
戻	W<1.0m	掘削	硬質土	
	掘削めなし	掘削	軟岩	
戻	コンクリート	掘削	砂質土-粘性土	
	砕石	掘削	硬質土	
戻	コンクリート取壊し	掘削	軟岩	
	石積み取壊し	掘削	砂質土	
戻	As取壊し	掘削	粘性土	
	表込砕石	掘削	粘性土	

香 美 市				
工事種別	令和7年度 社会資本整備総合交付金 市道中後入稲葉線改良工事			
図面名称	標準断面図	縮 尺	図 示	
路線河川名	市 道 中 後 入 稲 葉 線			
工事箇所	香美市 土佐山田町 有谷 地内			
設計種別	実施図			
事務所名	香美市役所建設課	図 面 番 号	3	
会社名			15	




ナ 工数表書(No.5-15,80(冊数))				
工 種	作	野24.0m	片 用	土砂 敷面 敷面 敷面
	作	2.5m×8.4×0m		
	作	野2.5m		
	作	24.0m	奥 用	土砂 敷面 敷面 敷面
	作	2.5m×8.4×0m		
	作	野2.5m		
	作		奥 用	土砂 敷面 敷面 敷面
	作	野24.0m		
	作	2.5m×8.4×0m		
	作	野2.5m		
工 種	作	野24.0m	片 用	土砂 敷面 敷面 敷面
	作	2.5m×8.4×0m		
	作	野2.5m		
	作	24.0m	奥 用	土砂 敷面 敷面 敷面
	作	2.5m×8.4×0m		
	作	野2.5m		
	作		奥 用	土砂 敷面 敷面 敷面
	作	野24.0m		
	作	2.5m×8.4×0m		
	作	野2.5m		
コンクリート打設		0.1	メッシュ 敷面敷面	敷面 敷面 敷面
養生及び 養生シート				

No. 5+15 80~			
香 美 市			
工事種別	令和7年度 社会資本整備総合交付金 市道中後入期道路改良工事		
図面名称	横 断 図	縮 尺	S=1:100
路線河川名	市 道 中 後 入 期 道 路 改 良 工 事		
工事箇所	香美市 土佐山田町 有谷 地内		
設計種別	実施図		4
事務所名称	香美市役所建設課		図 面 番 号 15
会社名			

EC-6
(No. 7+1.527)

GH=178.86
FH=178.928

DL=175.000

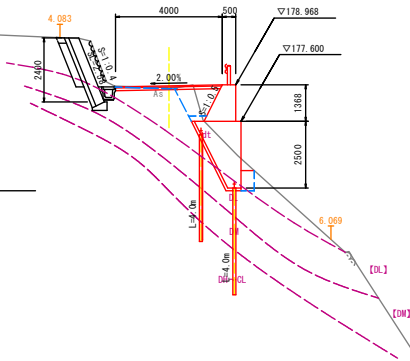

土工数量表 (EC-6)

区間	項目	数量	単位
区間1	2.5m以下	1.2	m
	2.5m以下	0.1	m
	2.5m以下	0.4	m
	2.5m以下	0.6	m
区間2	2.5m以下	0.4	m
	2.5m以下	0.4	m
	2.5m以下	0.4	m
	2.5m以下	0.4	m
区間3	2.5m以下	0.4	m
	2.5m以下	0.4	m
	2.5m以下	0.4	m
	2.5m以下	0.4	m
区間4	2.5m以下	0.4	m
	2.5m以下	0.4	m
	2.5m以下	0.4	m
	2.5m以下	0.4	m

土工数量表 (SP-6)

区間	項目	数量	単位
区間1	2.5m以下	1.2	m
	2.5m以下	0.1	m
	2.5m以下	0.4	m
	2.5m以下	0.6	m
区間2	2.5m以下	0.4	m
	2.5m以下	0.4	m
	2.5m以下	0.4	m
	2.5m以下	0.4	m
区間3	2.5m以下	0.4	m
	2.5m以下	0.4	m
	2.5m以下	0.4	m
	2.5m以下	0.4	m
区間4	2.5m以下	0.4	m
	2.5m以下	0.4	m
	2.5m以下	0.4	m
	2.5m以下	0.4	m


土工数量表 (BC-6)

区間	項目	数量	単位
区間1	2.5m以下	1.2	m
	2.5m以下	0.1	m
	2.5m以下	0.4	m
	2.5m以下	0.6	m
区間2	2.5m以下	0.4	m
	2.5m以下	0.4	m
	2.5m以下	0.4	m
	2.5m以下	0.4	m
区間3	2.5m以下	0.4	m
	2.5m以下	0.4	m
	2.5m以下	0.4	m
	2.5m以下	0.4	m
区間4	2.5m以下	0.4	m
	2.5m以下	0.4	m
	2.5m以下	0.4	m
	2.5m以下	0.4	m

BC-6
(No. 6+8.491)

GH=177.81
FH=177.850


DL=175.000

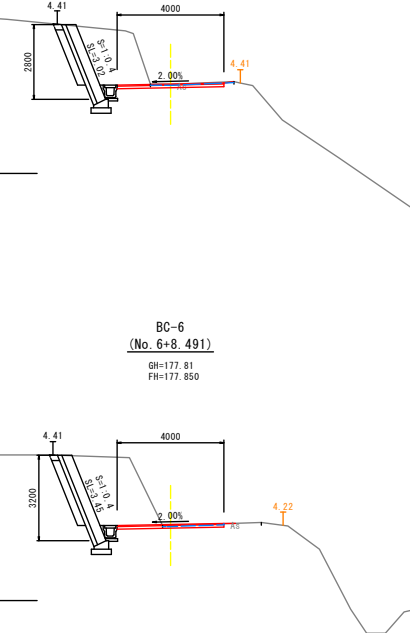

No. 7+16.41

GH=180.17
FH=180.297

DL=175.000

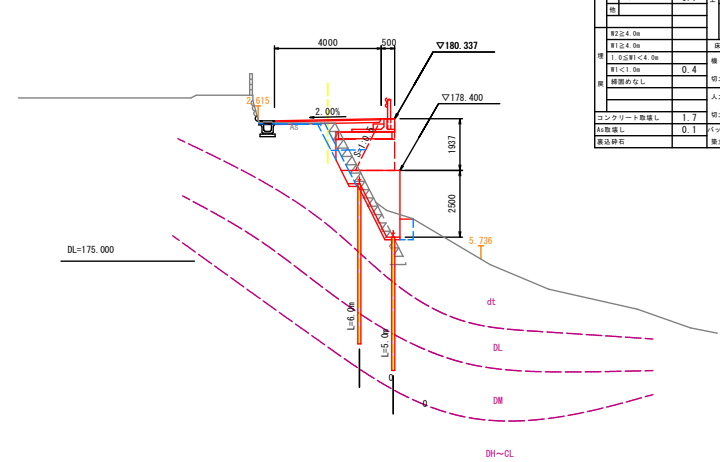


土工数量表 (No. 7+16.41)

区間	項目	数量	単位
区間1	2.5m以下	1.3	m
	2.5m以下	0.7	m
	2.5m以下	0.7	m
	2.5m以下	0.6	m
区間2	2.5m以下	0.4	m
	2.5m以下	0.4	m
	2.5m以下	0.4	m
	2.5m以下	0.4	m
区間3	2.5m以下	0.4	m
	2.5m以下	0.4	m
	2.5m以下	0.4	m
	2.5m以下	0.4	m
区間4	2.5m以下	0.4	m
	2.5m以下	0.4	m
	2.5m以下	0.4	m
	2.5m以下	0.4	m

No. 7+12.87

GH=179.83
FH=179.971

DL=175.000

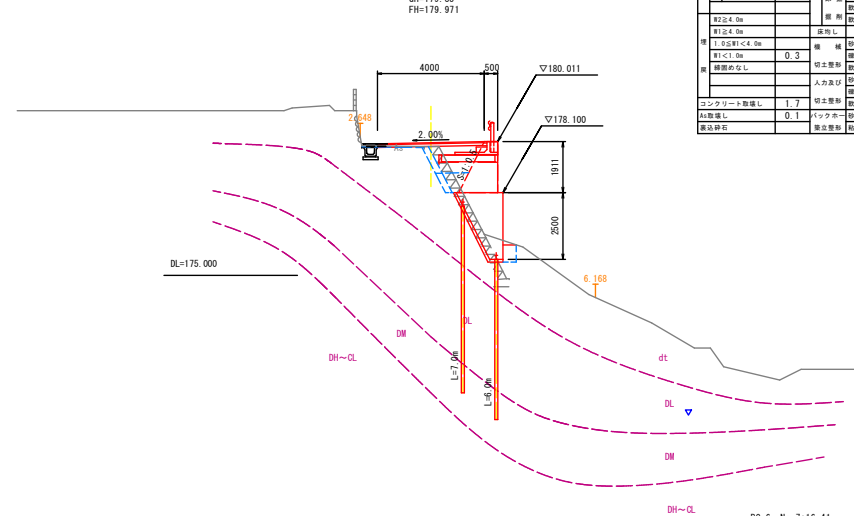

土工数量表 (No. 7+12.87)


区間	項目	数量	単位
区間1	2.5m以下	1.2	m
	2.5m以下	0.6	m
	2.5m以下	0.6	m
	2.5m以下	0.6	m
区間2	2.5m以下	0.4	m
	2.5m以下	0.4	m
	2.5m以下	0.4	m
	2.5m以下	0.4	m
区間3	2.5m以下	0.4	m
	2.5m以下	0.4	m
	2.5m以下	0.4	m
	2.5m以下	0.4	m
区間4	2.5m以下	0.4	m
	2.5m以下	0.4	m
	2.5m以下	0.4	m
	2.5m以下	0.4	m

BC-6~No. 7+16.41

項目	内容
香美市	
令和7年度 社会資本整備総合交付金 市道中後入稲葉線改良工事	
図面名称	横断図 縮尺 5=1:100
路線河川名	市道中後入稲葉線
工事箇所	香美市 土佐山田町 有谷 地内
設計種別	実施図
事務所名	香美市役所建設課
会社名	
図面番号	5
	15

構造図(1)


2号重力式擁壁 S=1:25
(右側)

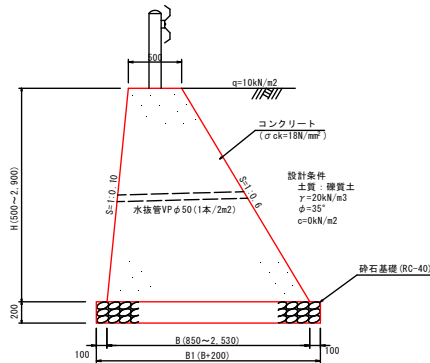

材料計算式 (1.0m当り)
コンクリート 1/2x (0.500+B) xH
型 砕 石 Hx (1.166+1.005)
基 礎 砕 石 B=0.200

2号重力式擁壁寸法表及び材料表 (10.0m当り)						
H (mm)	B (mm)	B1 (mm)	コンクリート σ ck=18N/mm² (m³)	型砕 小型構造物I (m²)	砕石基礎 RC-40 t=200 (m²)	
500	850	1,050	3.38	10.86	10.50	
700	890	1,190	5.22	15.20	11.90	
1,500	1,550	1,750	15.38	35.32	17.50	
2,800	2,460	2,660	41.44	60.79	26.60	

5号重力式擁壁 S=1:25
(右側)

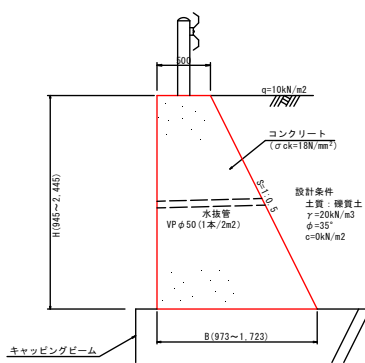


材料計算式 (1.0m当り)
コンクリート 1/2x (0.500+B) xH
型 砕 石 Hx (1.0+1.118)

5号重力式擁壁寸法表及び材料表 (10.0m当り)						
H (mm)	B (mm)	コンクリート σ ck=18N/mm² (m³)	型 砕 小型構造物I (m²)	目 地 材 t=10mm (m²)		
945	973	6.96	20.02	0.70		
1,199	1,100	9.59	25.39	0.96		
1,387	1,194	11.75	29.38	1.18		
1,847	1,424	17.77	39.12	1.78		
1,887	1,444	18.34	39.97	1.83		
2,002	1,501	20.03	42.40	2.00		
2,445	1,723	27.18	51.79	2.72		


PC. U型側溝 S=1:20

断 面 図

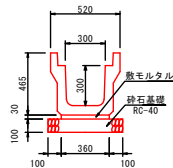


PC. U型側溝材料表 (10.0m当り)		
側 溝	散モルタル	砕石基礎
PU-3 (m)	1.3 (m³)	RC-40 t=100mm (m²)
10.00	0.11	5.60

平 面 図

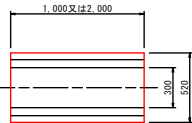


PC. U型側溝 S=1:20
ブロック積擁壁の場合

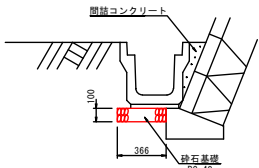

(10.0m当り)		
砕石基礎	側溝コンクリート	
RC-40 t=100mm (m²)	σ ck=18N/mm² (m³)	
3.66	0.29	

山留ブロック積擁壁 S=1:50

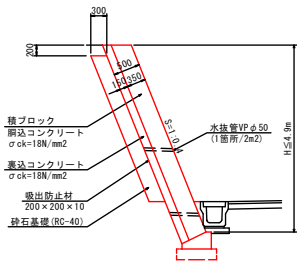

材料計算式 (1.0m当り)
ブロック面積 Hx1.077
型 砕 石 Hx (0.5+0.2)x0.30
水 抜 管 {(0+0.5)x1.077}/2.0

香 美 市			
工事種別	令和7年度 社会資本整備総合交付金 市道中後入稲葉線改良工事		
図面名称	構造図(1)	縮 尺	図示
路線河川名	市 道 中 後 入 稲 葉 線		
工事箇所	香美市 土佐山田町 有谷 地内		
設計種別	実施図		図 面 番 号 8 15
事務所名	香美市役所建設課		
会社名			

S=1 : 100

山留ブロック積擁壁・排水工展開図

Technical drawing of a drainage system, showing a plan view and a cross-section view.

Plan View (Top):

- Drainage path with manholes: No. 8-9 (0.0/1.2 (m)), No. 10 (1.2 (m)), No. 11 (1.2 (m)), No. 12 (1.2 (m)), No. 13 (1.2 (m)), No. 14 (1.2 (m)), No. 15 (1.2 (m)), No. 16 (1.2 (m)).
- Dimensions: 8500, 3600, 7600, 9300, 13750, 6250, 11500, 3500.
- Elevations: $\nabla 181.060$, $\nabla 181.106$, $\nabla 181.404$, $\nabla 186.290$, $\nabla 187.503$, $\nabla 187.866$, $\nabla 183.128$, $\nabla 182.426$, $\nabla 184.438$, $\nabla 187.722$, $\nabla 188.135$, $\nabla 185.008$, $\nabla 184.875$, $\nabla 185.198$.
- Labels: 2号横断溝 (6,500), 縦断溝 (1-14) 湧り止め (ボルト固定) (6,000), 左側PC U型側溝 (PUS B300 H300) 設置し, 左側PC U型側溝 (カーブ対応型) (PUS B300 H300 CR1) 設置あり, 基礎砕石厚 L=10,450, 排水層厚 L=10,450.

Cross-section View (Bottom):


- Drainage path with manholes: No. 12 (1.2 (m)), No. 13 (1.2 (m)).
- Dimensions: 20900, 11,600, 16,400.
- Elevations: $\nabla 185.198$, $\nabla 185.998$.
- Labels: 基礎砕石厚 L=10,450, 排水層厚 L=10,450, 左側PC U型側溝 (PUS B300 H300) 設置し.

香 美 市		
工事種別	令和7年度 社会資本整備総合交付金 市道中後入稲葉線改良工事	
図面名称	擁壁・排水工図開閉	縮尺 S=1:100
路線河川名	市 道 中 後 入 稲 葉 線	
工事箇所	香美市 土佐山田町 有谷 地内	
設計種別	実施図面	10 15
事務所名	香美市役所建設課	
会社名		

基礎工(ルートパイル工)配置図

展開図(正面)

S=1:100

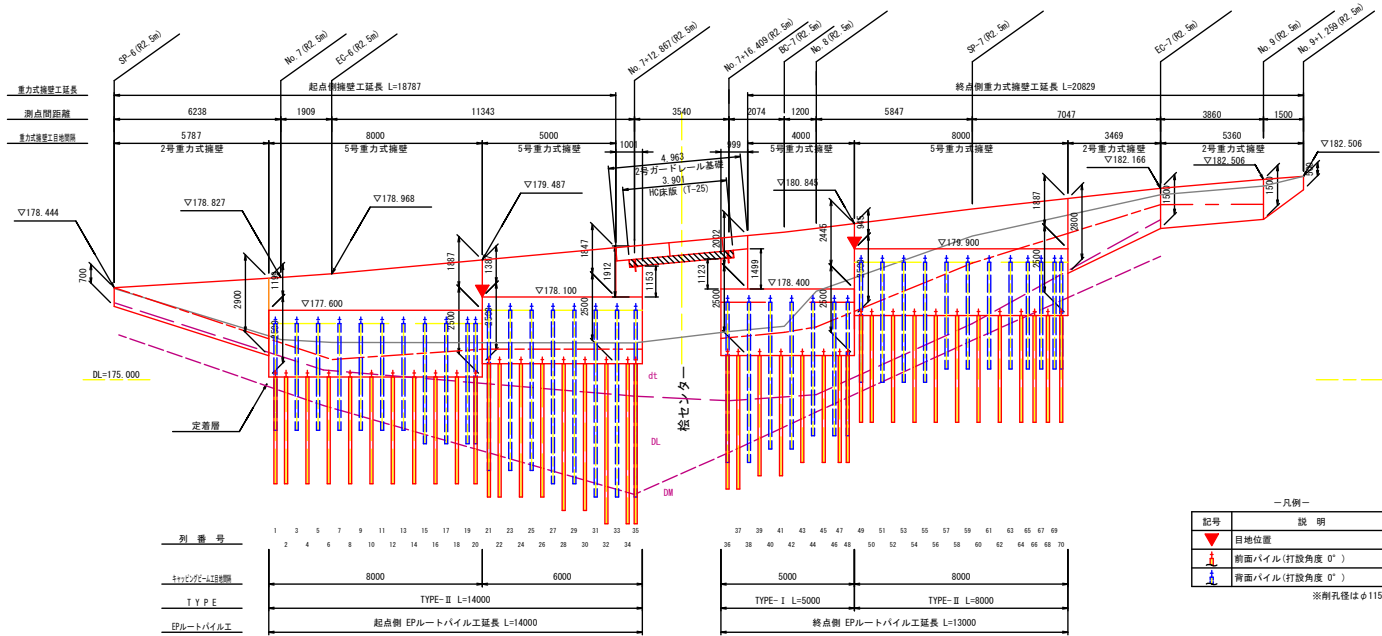


標準断面図

S=1:100


EC-6
(No. 7+1.527)

BH=178.86
FH=178.928

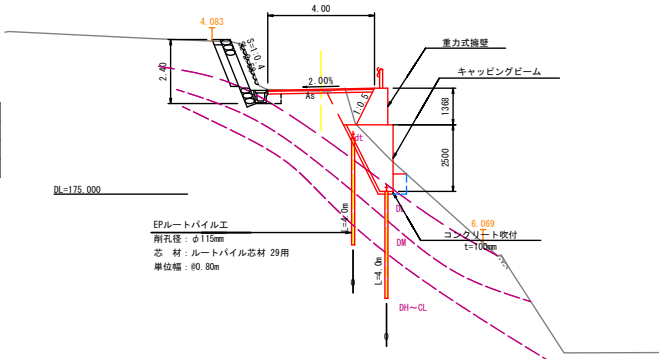

平面配置図

S=1:100

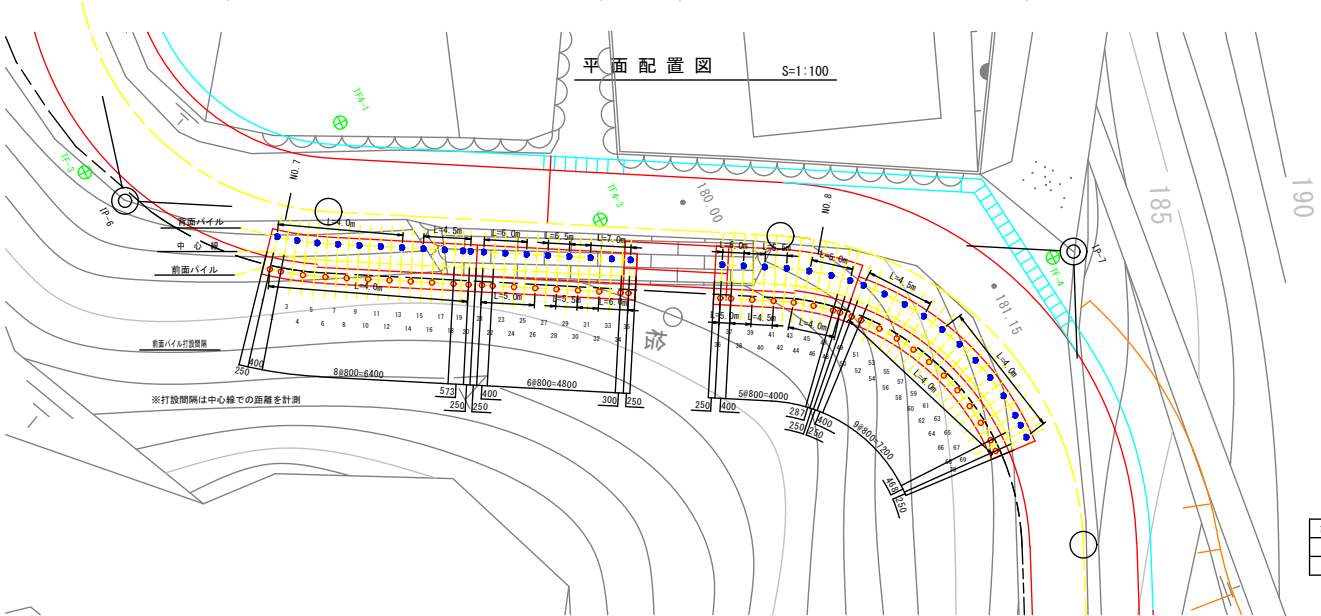

一凡例一

記号	説明
△	目地位置
○	前面パイル (打設角度 0°)
●	背面パイル (打設角度 0°)


※削孔径はφ115mm

香美市			
工事種別	令和7年度 社会資本整備総合交付金 市道中後入稲葉線改良工事		
図面名称	基礎工(ルートパイル工)配置図	縮尺	図示
路線河川名	市道中後入稲葉線		
工事箇所	香美市 土佐山町	有谷 地内	
設計種別	実施図	図面 番号	11
事務所名	香美市役所建設課		15
会社名			


基礎工(ルートパイル工)詳細図(2)

部品詳細図
(D29mm用)


ルートパイルナット S=1:2
(亜鉛メッキ)

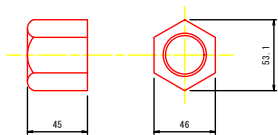


ルートパイルプレート S=1:5
(亜鉛メッキ)

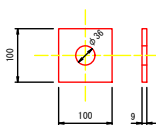


ルートパイル鍔材 S=1:2

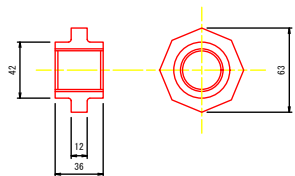


ルートパイルスペーサー S=1:2

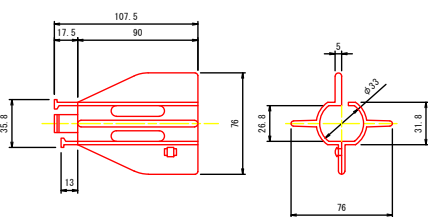

ルートパイル継手 S=1:2
(亜鉛メッキ)

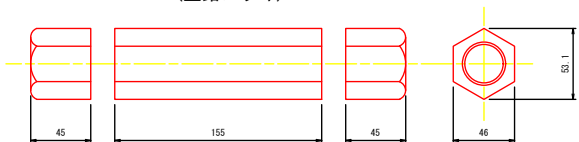

芯材組立図 S=1:100

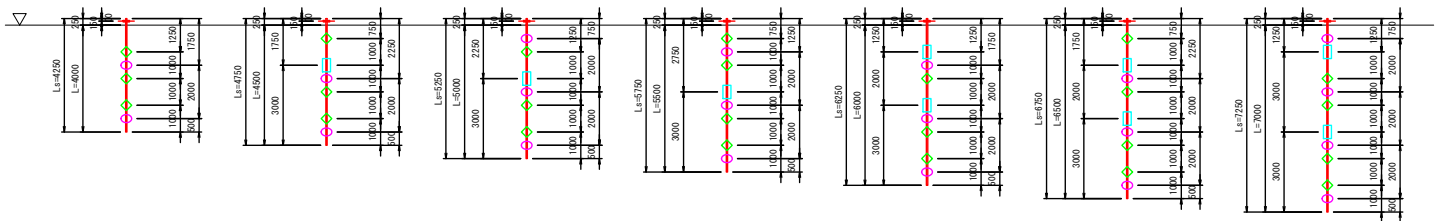

■	ルートパイル継手	0
■	ルートパイル継手	2
■	ルートパイル継手	3

■	ルートパイル継手	1
■	ルートパイル継手	2
■	ルートパイル継手	3

■	ルートパイル継手	1
■	ルートパイル継手	3
■	ルートパイル継手	3

■	ルートパイル継手	1
■	ルートパイル継手	3
■	ルートパイル継手	4

■	ルートパイル継手	2
■	ルートパイル継手	3
■	ルートパイル継手	3

■	ルートパイル継手	2
■	ルートパイル継手	3
■	ルートパイル継手	4

■	ルートパイル継手	2
■	ルートパイル継手	4
■	ルートパイル継手	4


凡例	
記号	説明
Ls	ルートパイル継手長
L	継手長
■	ルートパイル継手
■	ルートパイル継手
■	ルートパイル継手
■	継手面

香 美 市			
工事種別	令和7年度 社会資本整備総合交付金 市道中後入相葉線改良工事		
図面名称	基礎工(ルートパイル工)詳細図(2)	縮 尺	図示
路線河川名	市 道 中 後 入 相 葉 線		
工事箇所	香美市 土佐山田町	有 谷	地内
設計種別	実施図		
事務所名	香美市役所建設課	図 面 番 号	13
会社名			15


基礎工(キャッピングビーム)詳細図(1)

TYPE- I

断面図 S=1:20

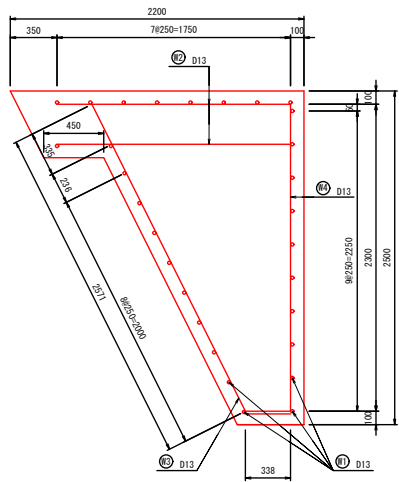

鉄筋加工図 S=1:20

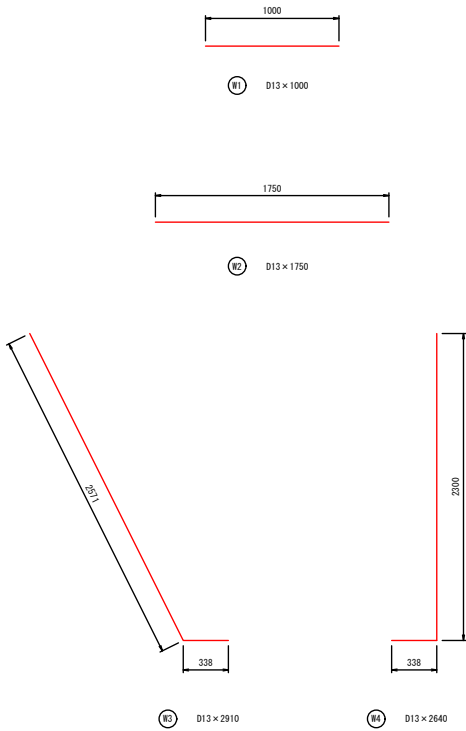

鉄筋質量表 (1.0mあたり)

記号	径	寸法 (mm)	本数	単位質量 (kg/m)	1本当質量 (kg)	質量 (kg)	備 考
(1)	D13	1000	29	0.995	0.995	29	—
(2)	D13	1750	8	0.995	1.741	14	—
(3)	D13	2910	4	0.995	2.985	12	—
(4)	D13	2640	4	0.995	2.627	11	—
D13 合 計						66	kg

香 美 市			
工事種別	令和7年度 社会資本整備総合交付金 市道中後入稲葉線改良工事		
図面名称	基礎工(キャッピングビーム)詳細図(1)	縮 尺	図示
路線河川名	市 道 中 後 入 稲 葉 線		
工事箇所	香美市 土佐山田町	有 谷 地 内	
設計種別	実施図	図 面 番 号	14
事務所名	香美市役所建設課		15
会社名			

