



仕上表

①	7ボタニ洋印青 大木丸太900×60 アサギサキルンプランク220×4
②	金網板一文字型 葺0.50/10 大木丸太900×60 (田ノ口)
③	新木丸太900×40×2.5 ④ 30
④	合板型枠打放し(目地切 20×20) 口付 90
⑤	合板型枠打放し
⑥	小口丸太200 水廻り
⑦	コンクリート打放し 石付 1/2以上
⑧	合板型枠打放し 1/2=200
⑨	150角丸太(石廻り) 役分 1/2=100
⑩	モルタルコナキ

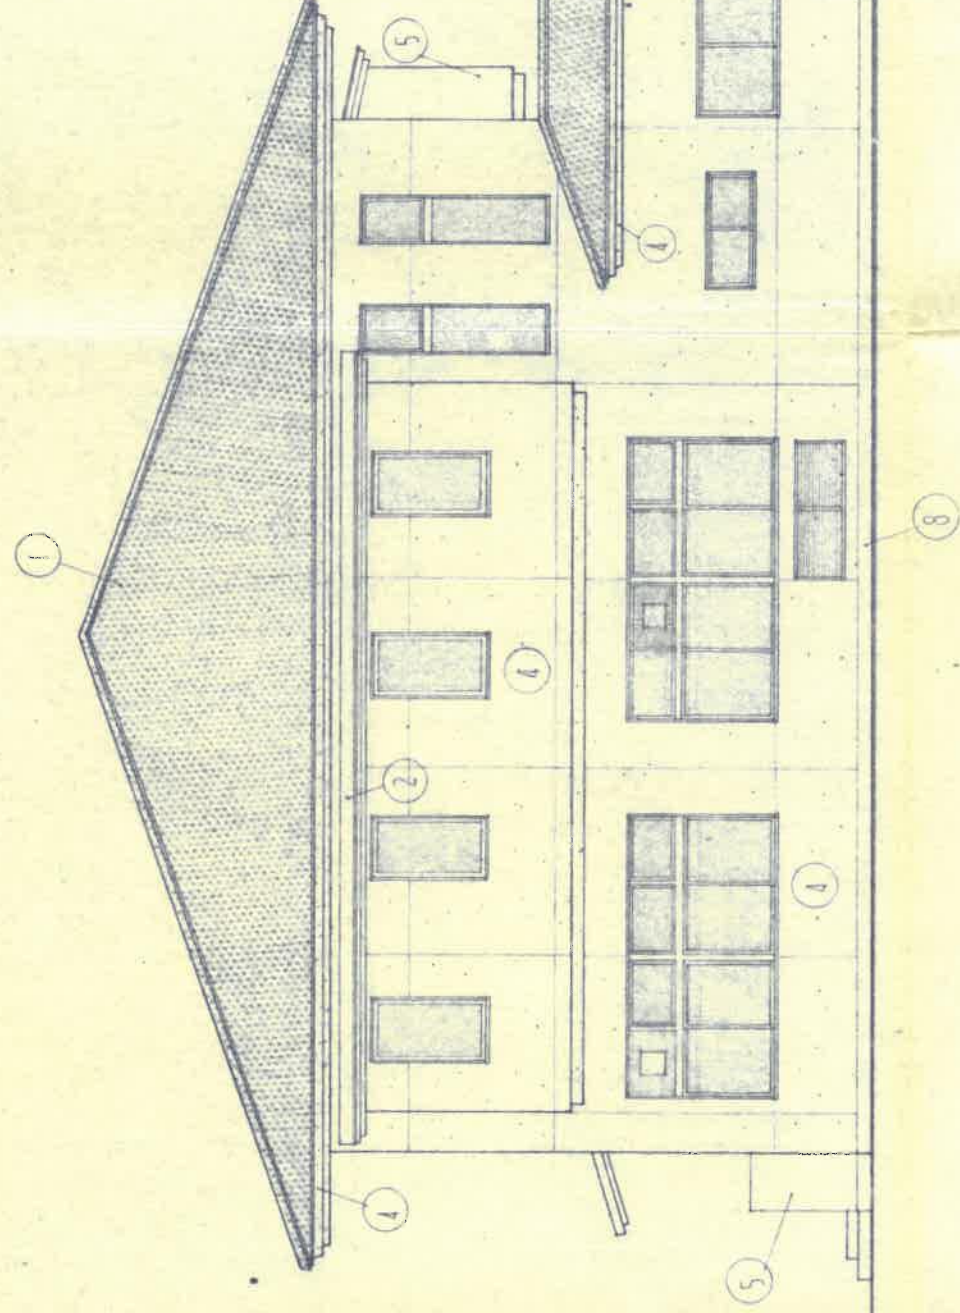

西 立面図

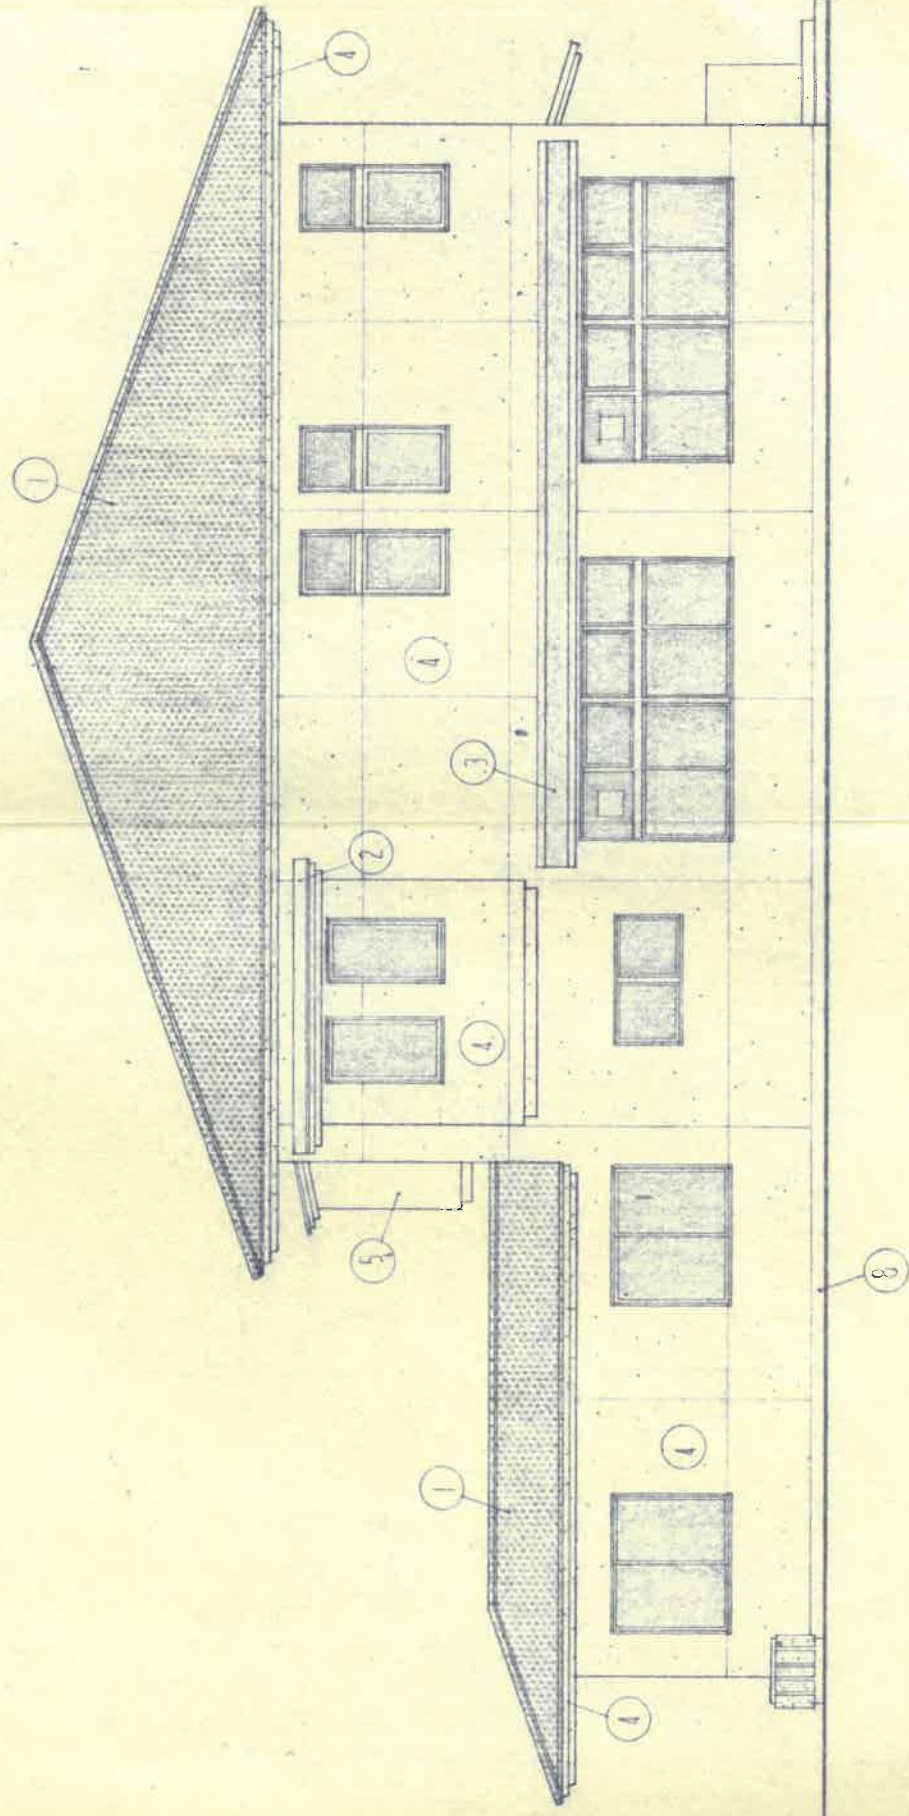

東 立面図