



位置図

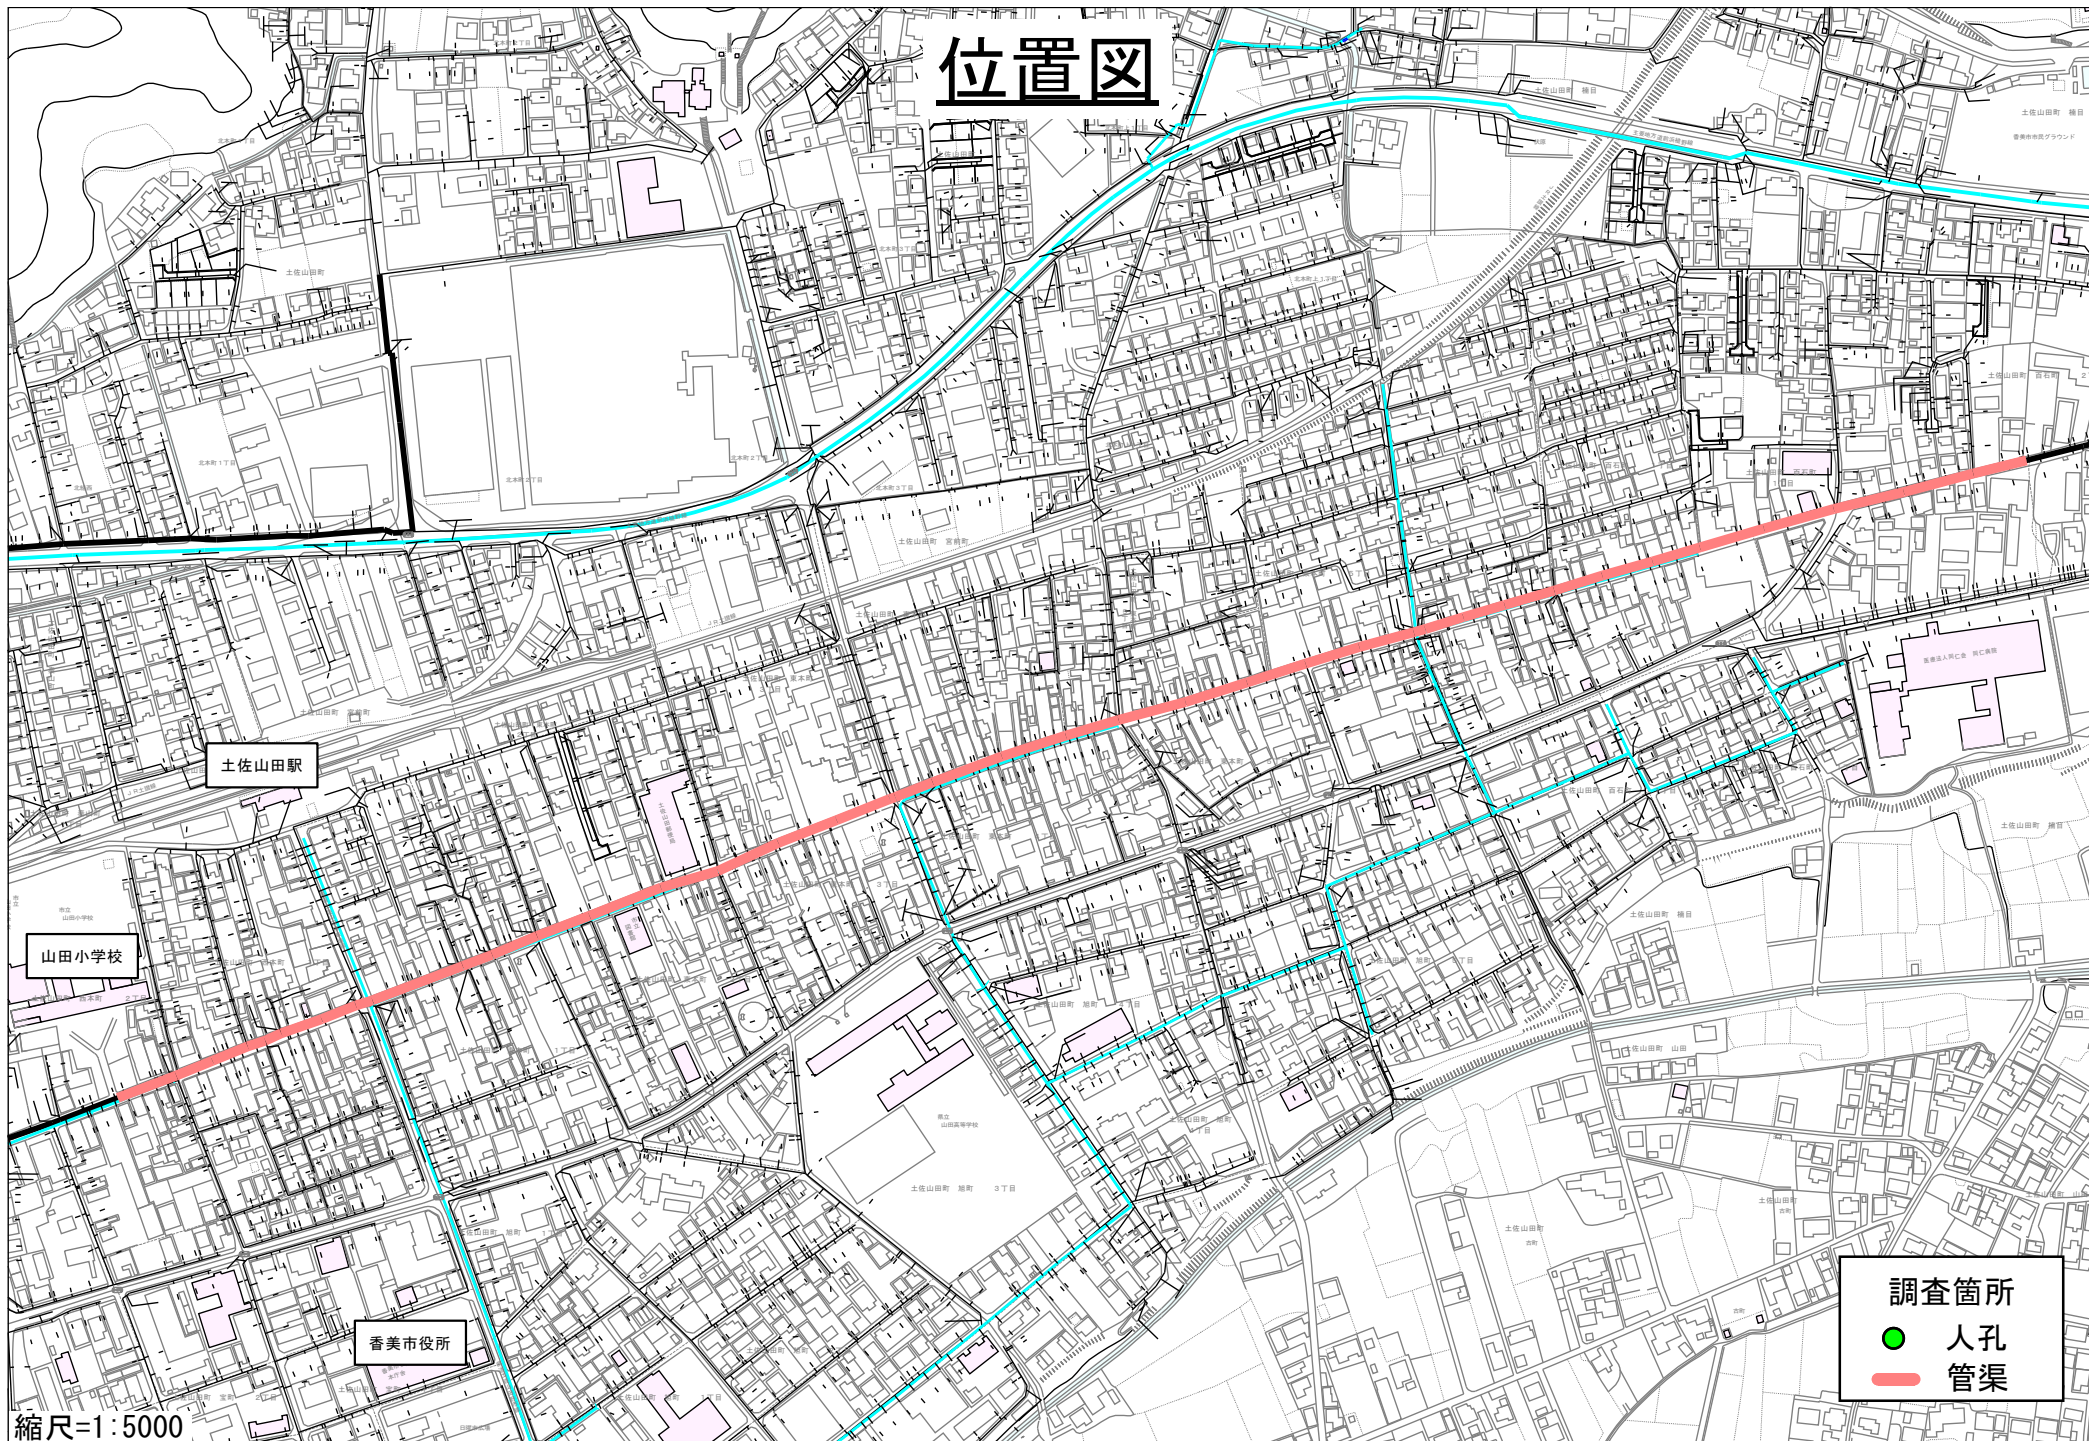


位置図

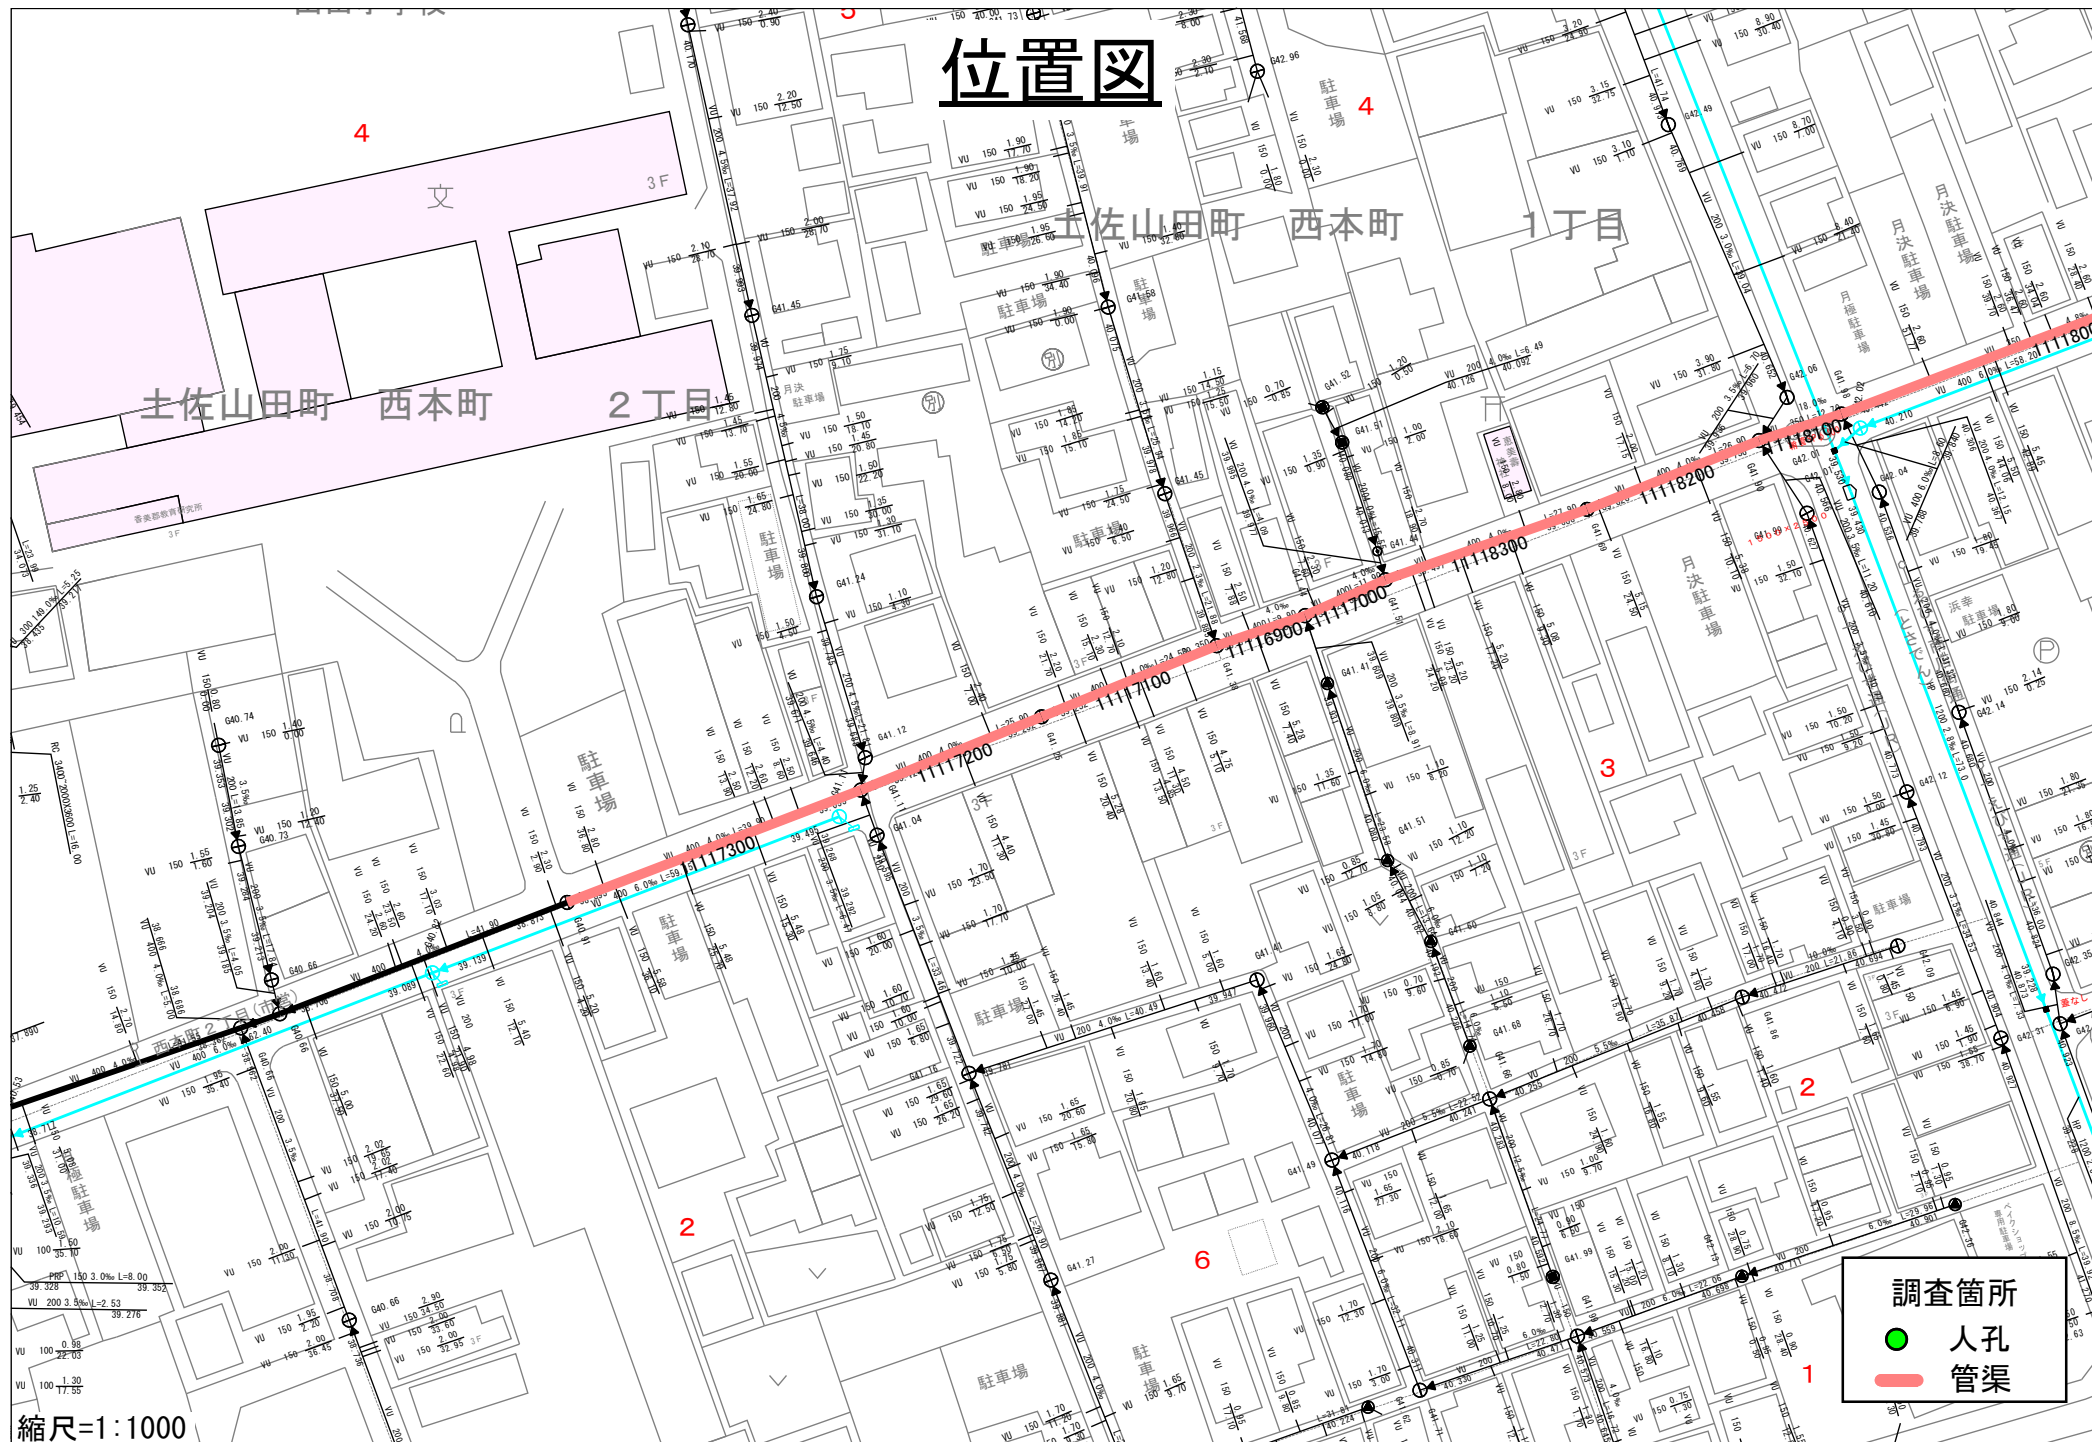


縮尺=1:1000

位置図

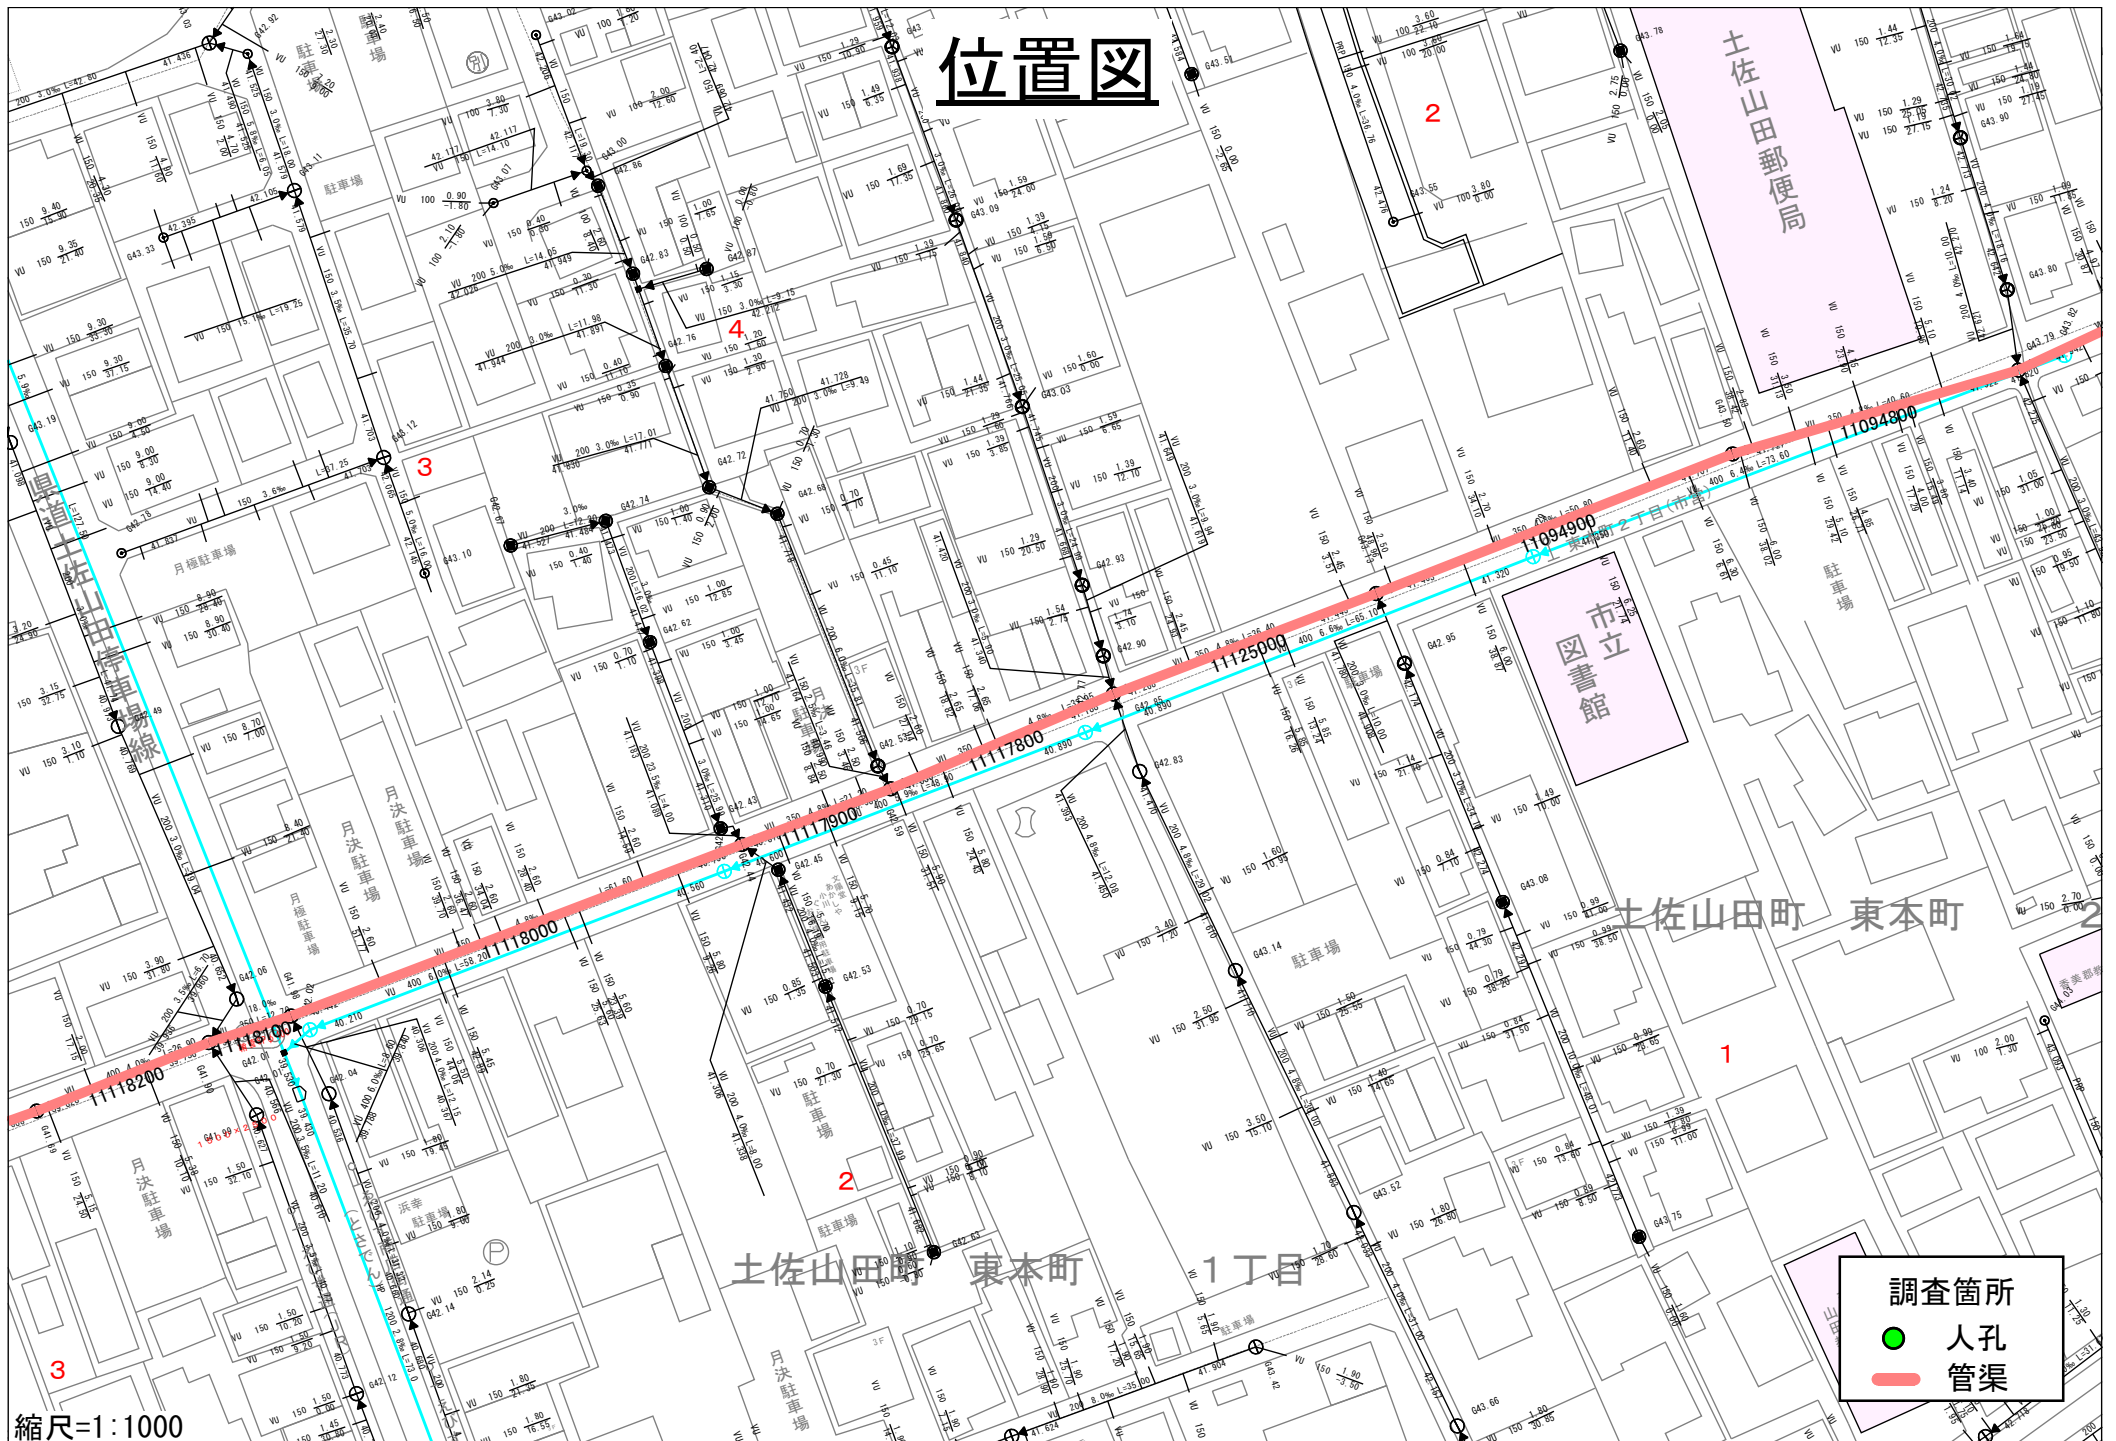


位置図

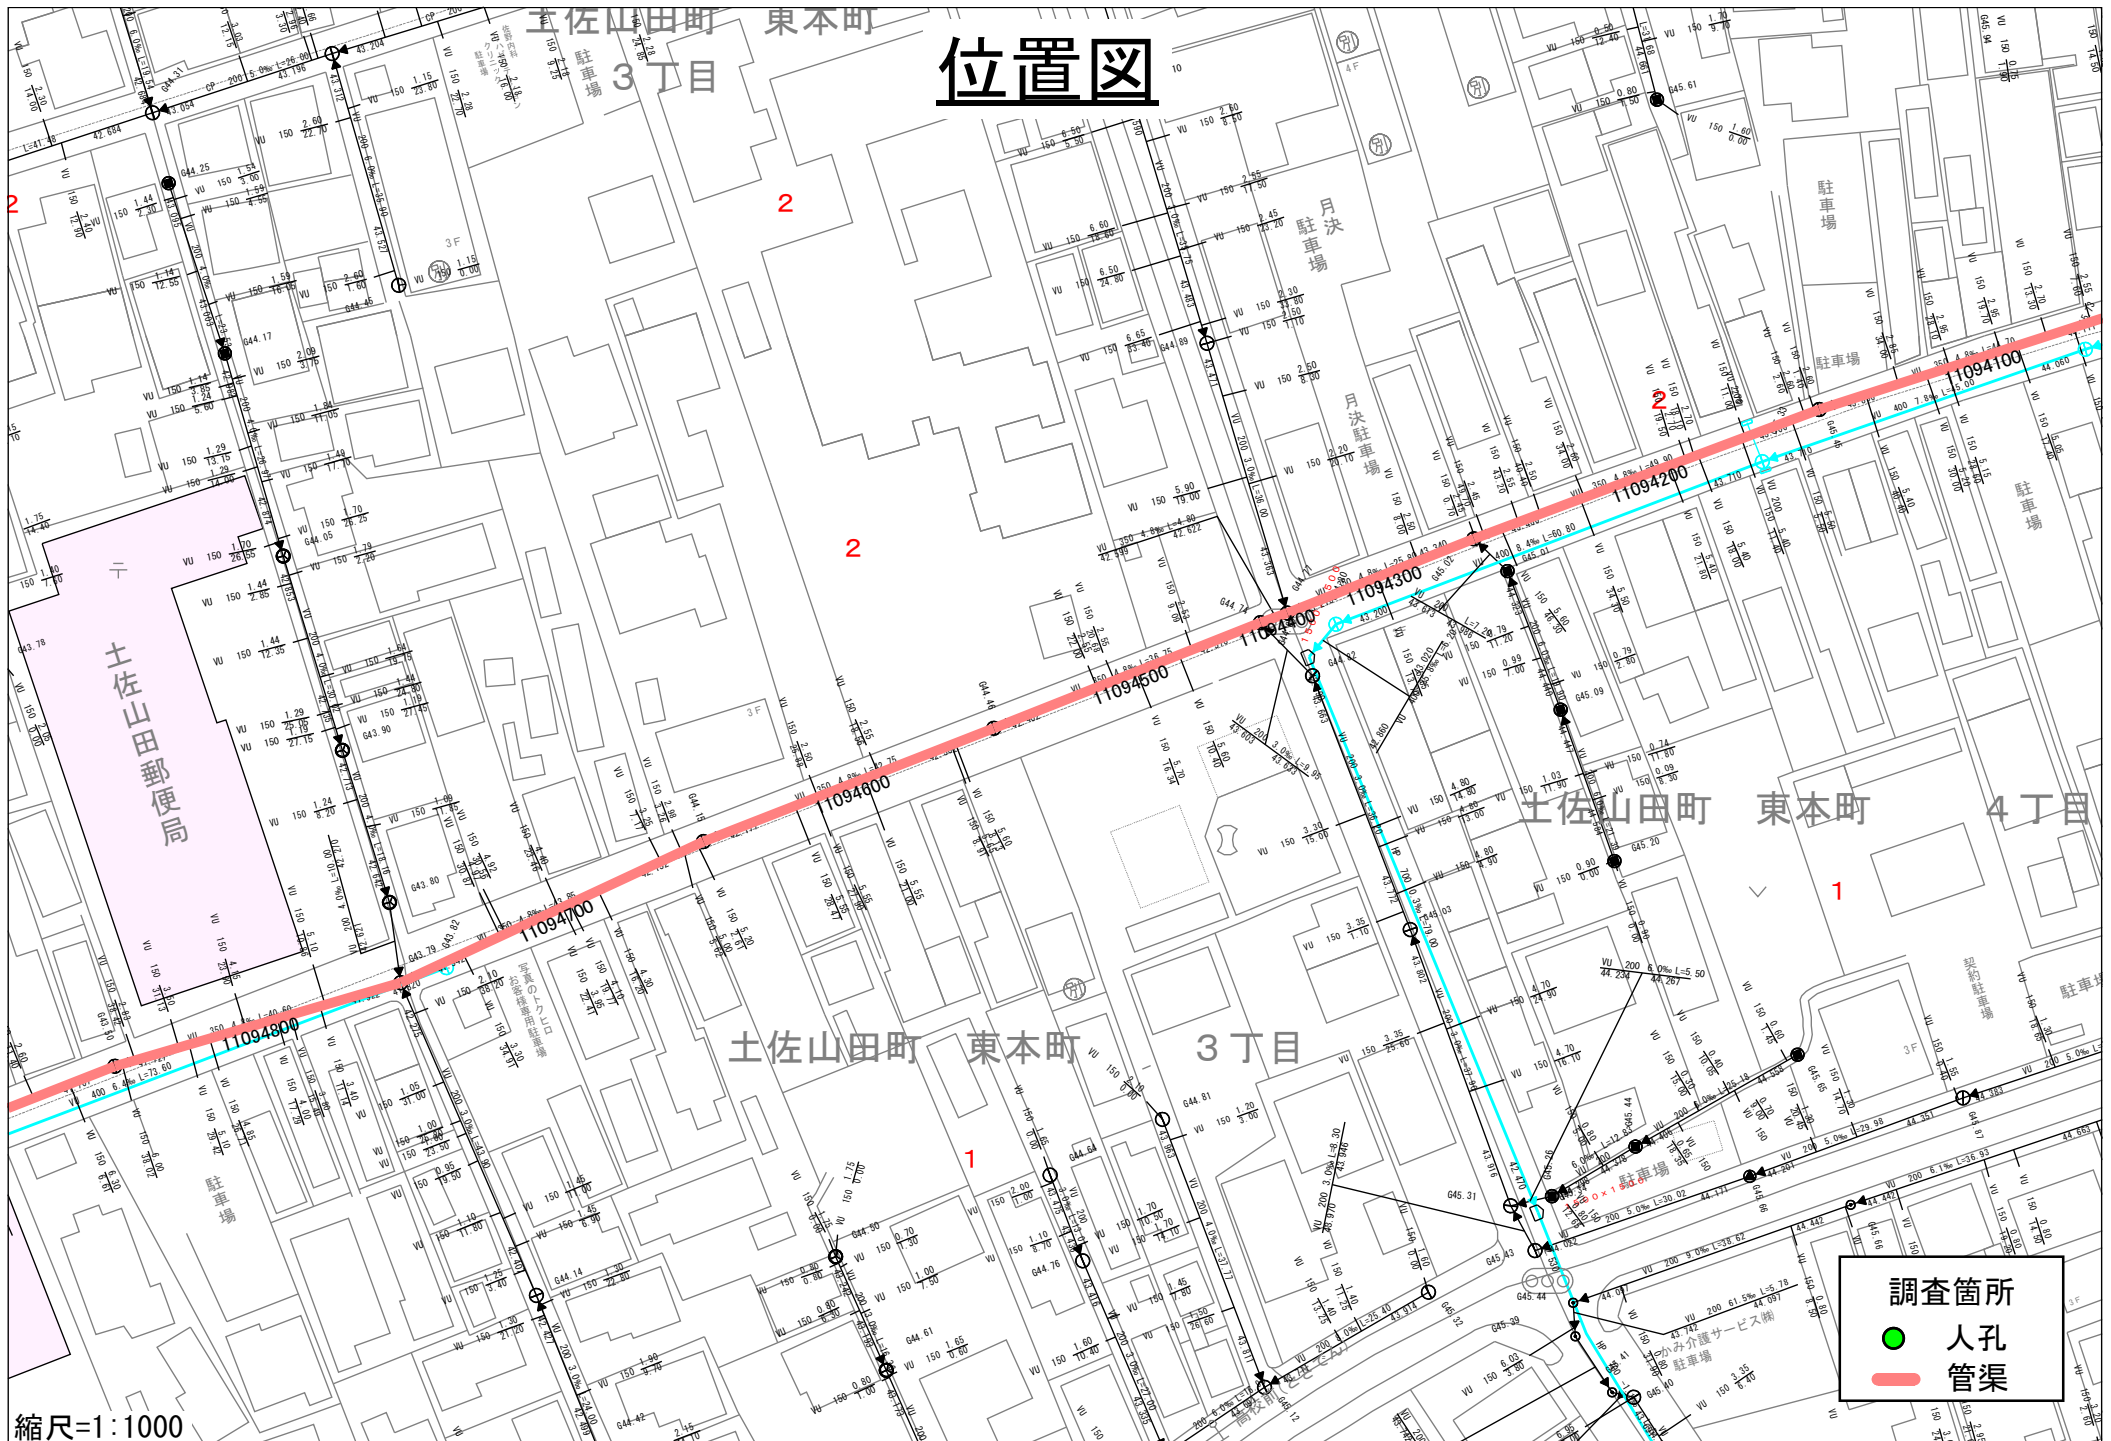


縮尺=1:1000


位置図

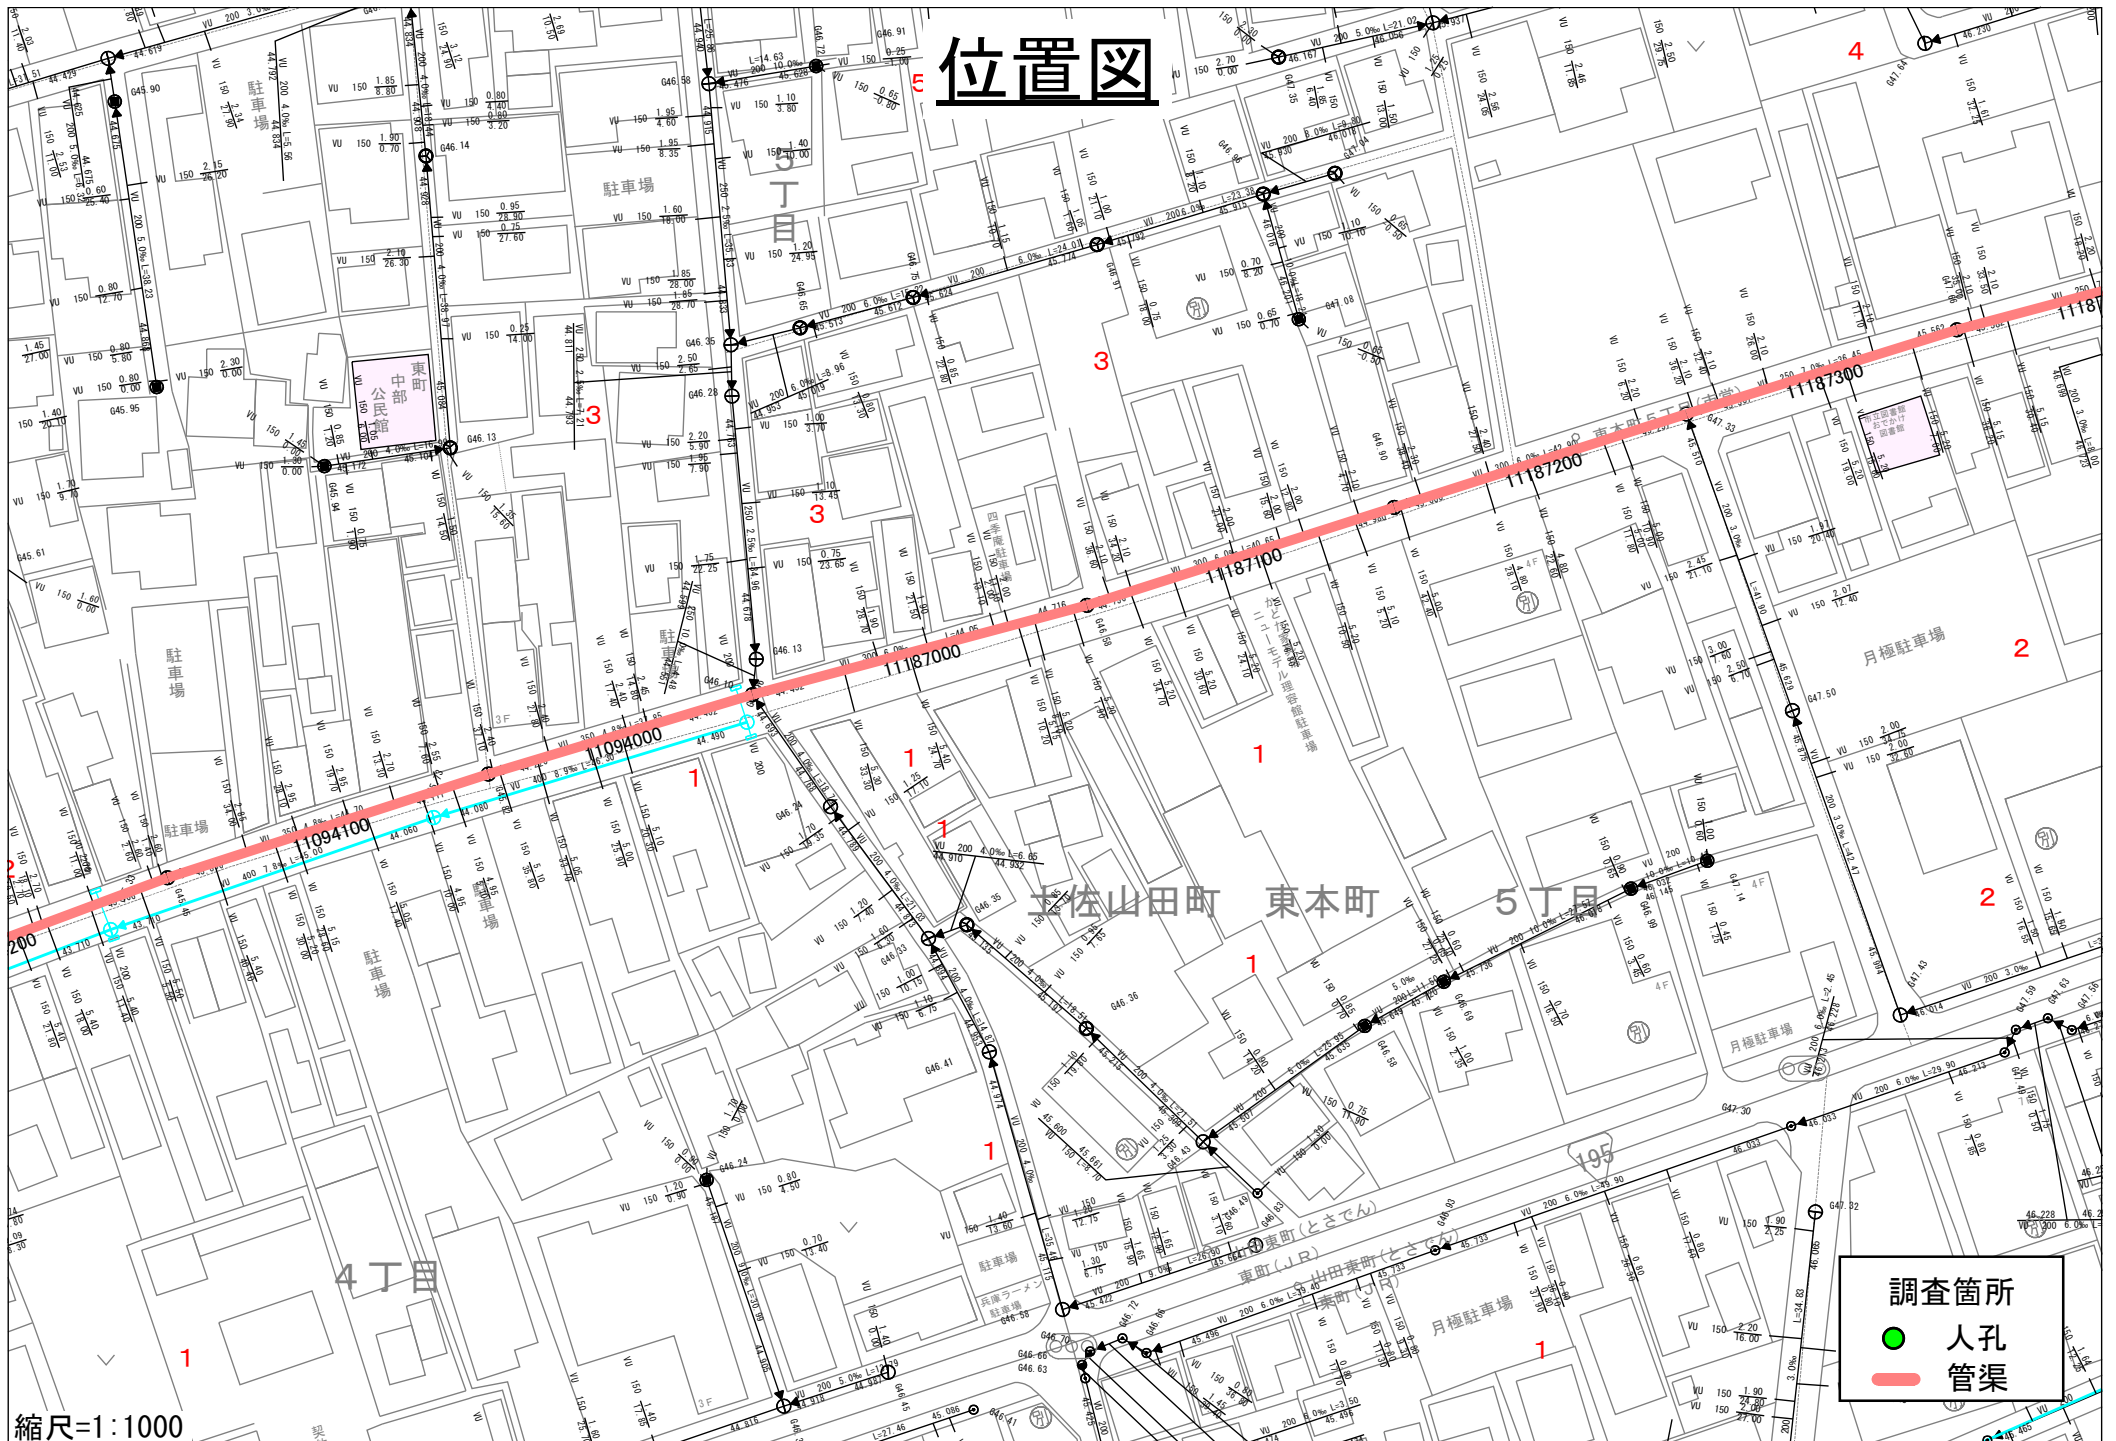


位置図

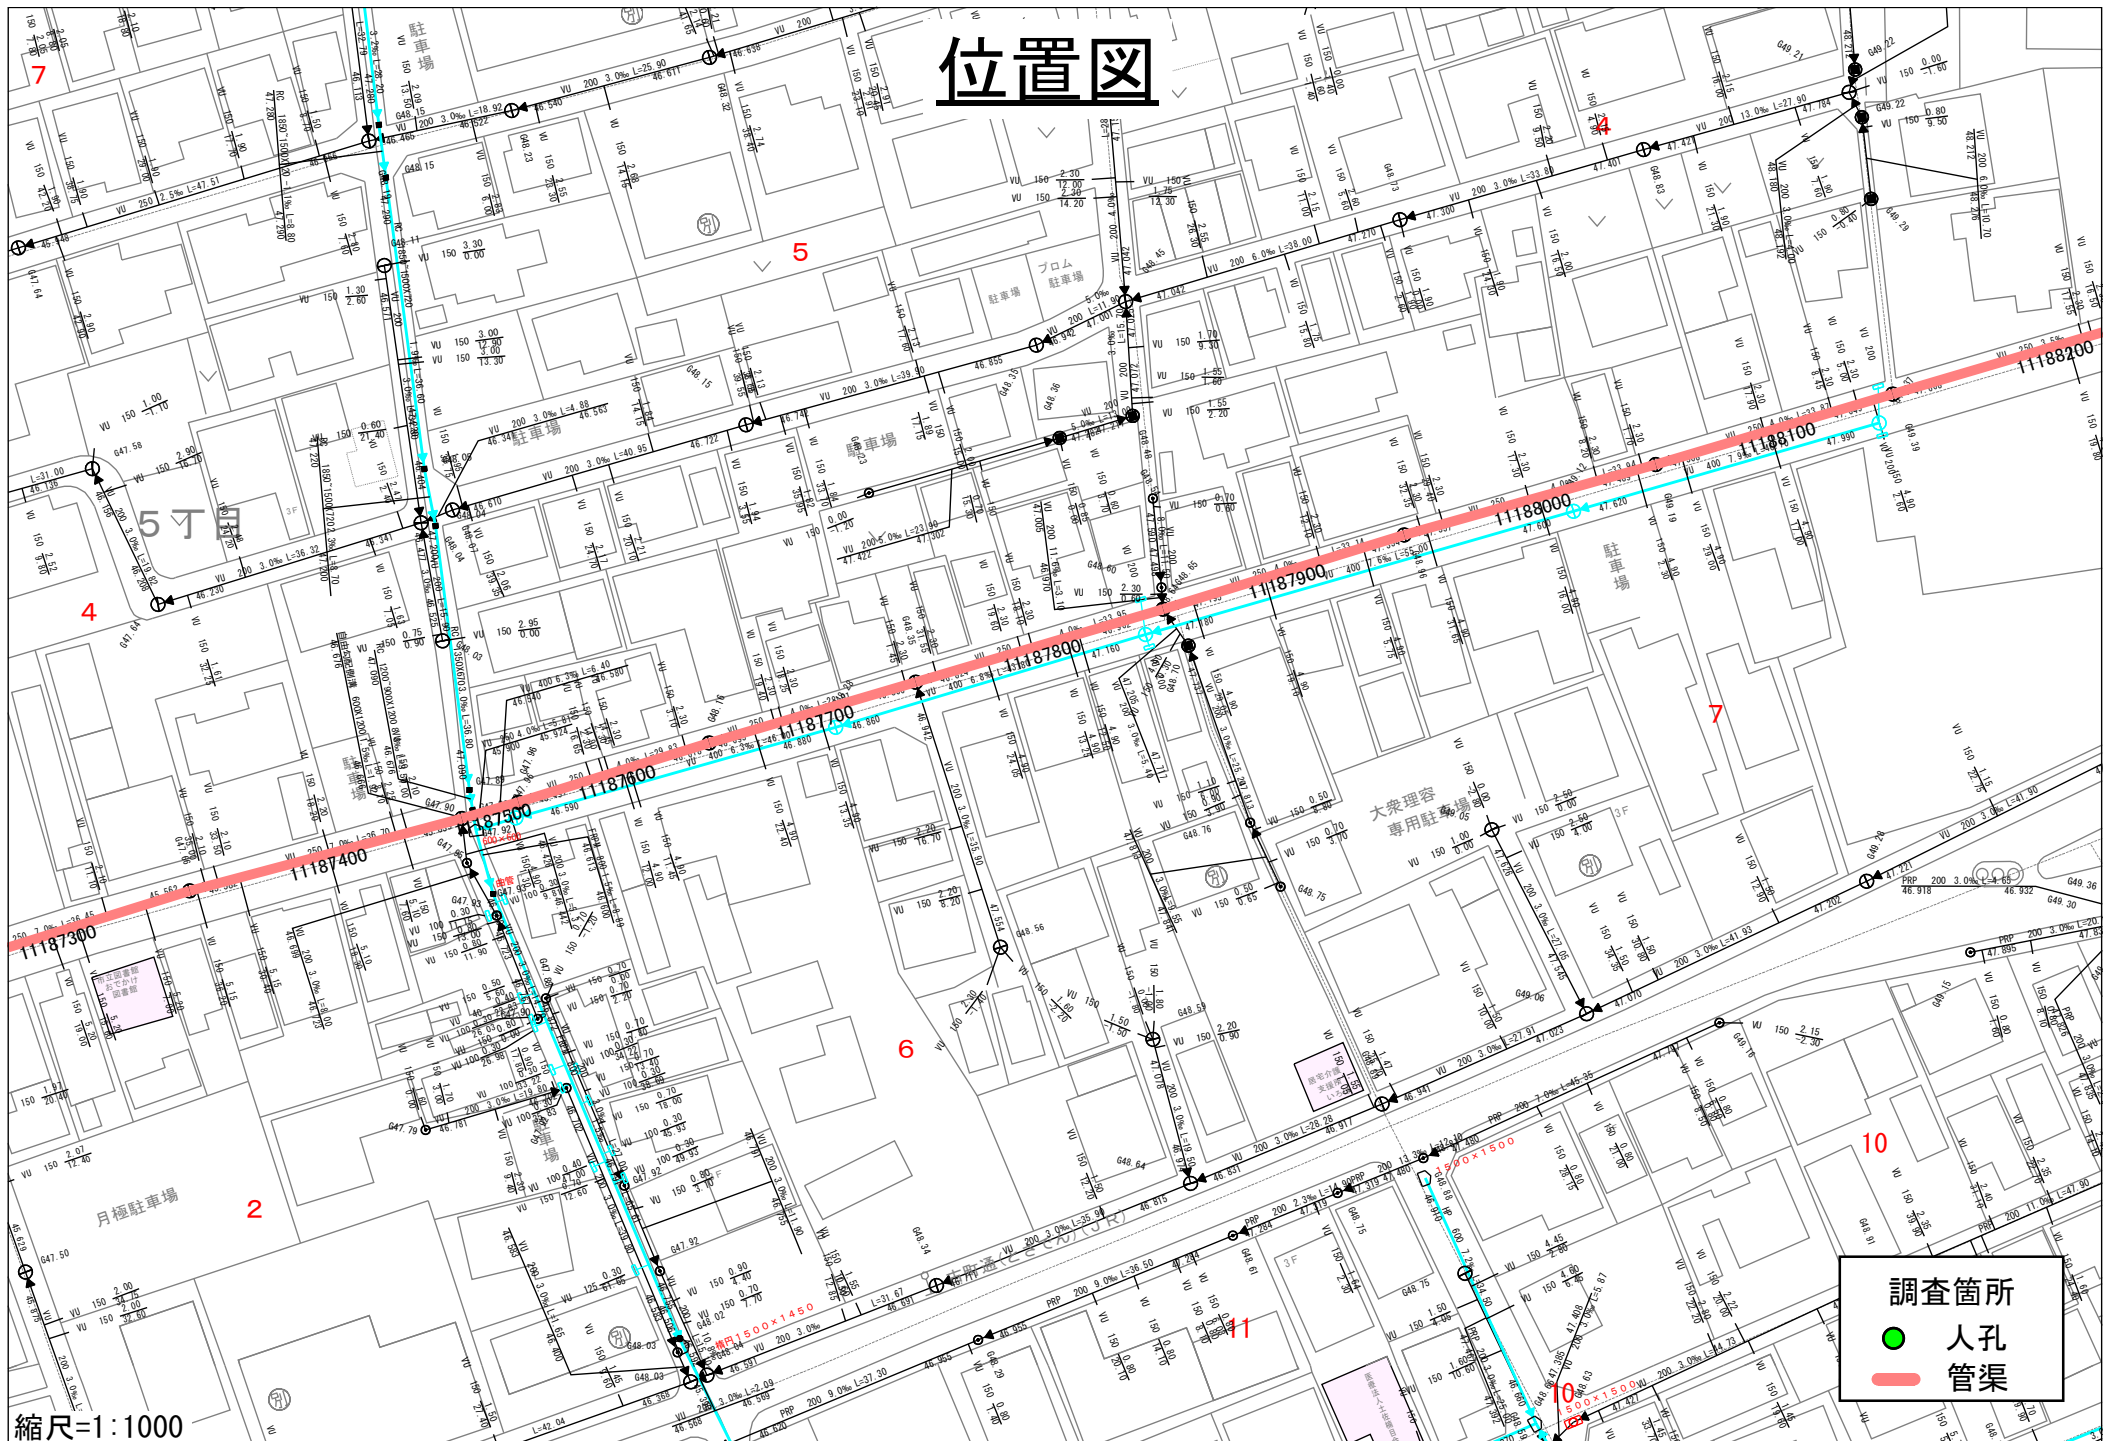


位置図

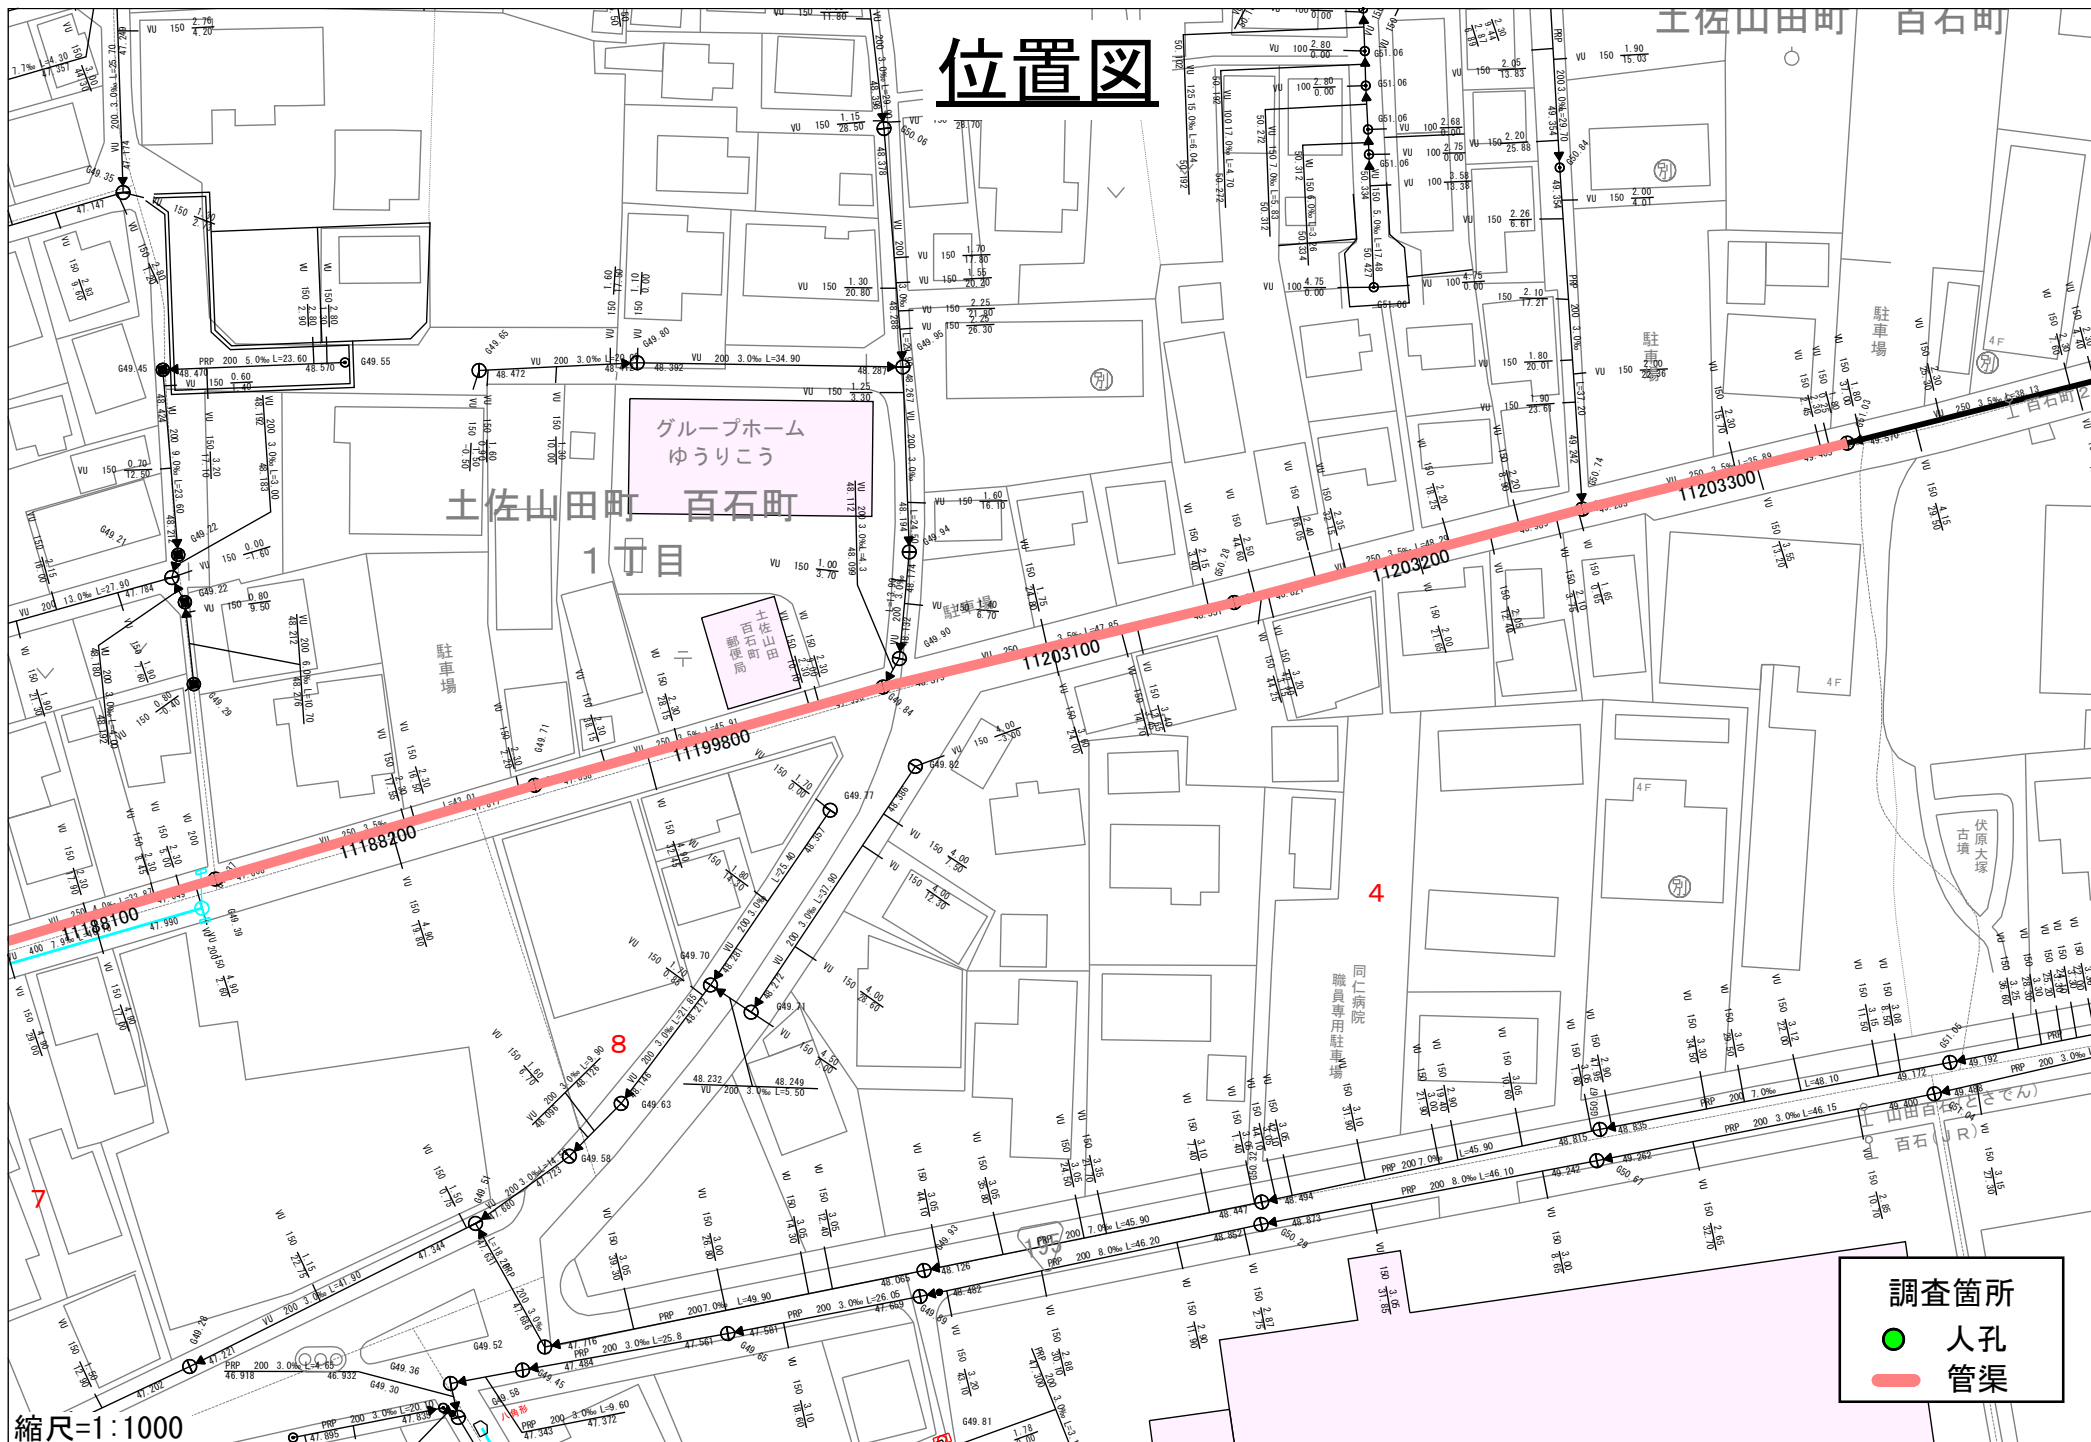

位置図

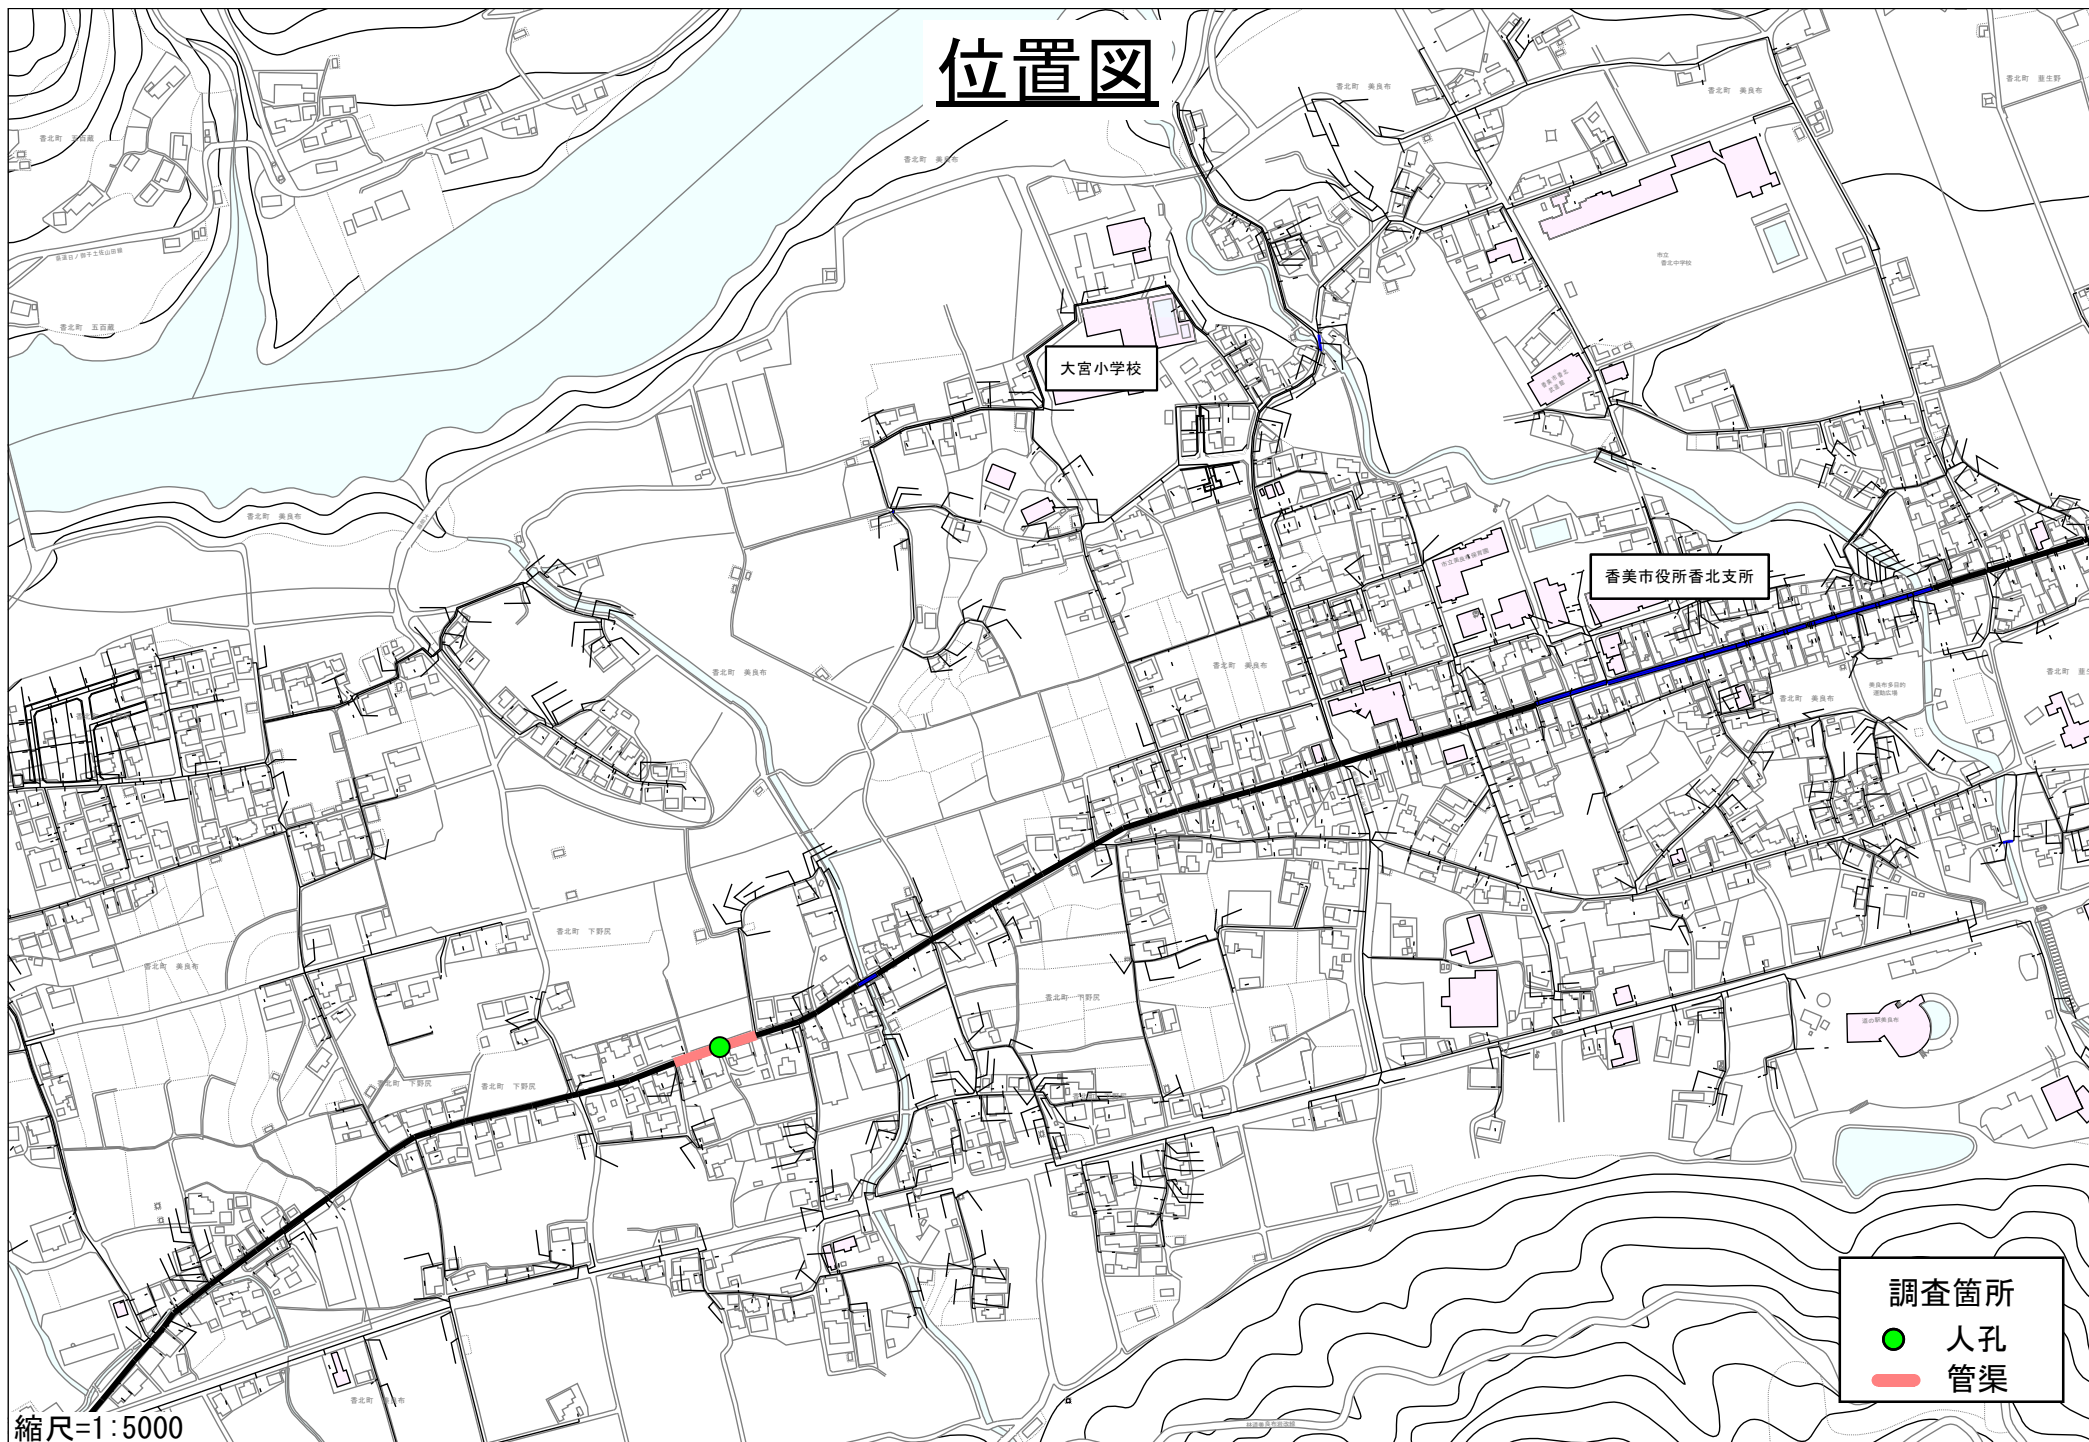

位置図

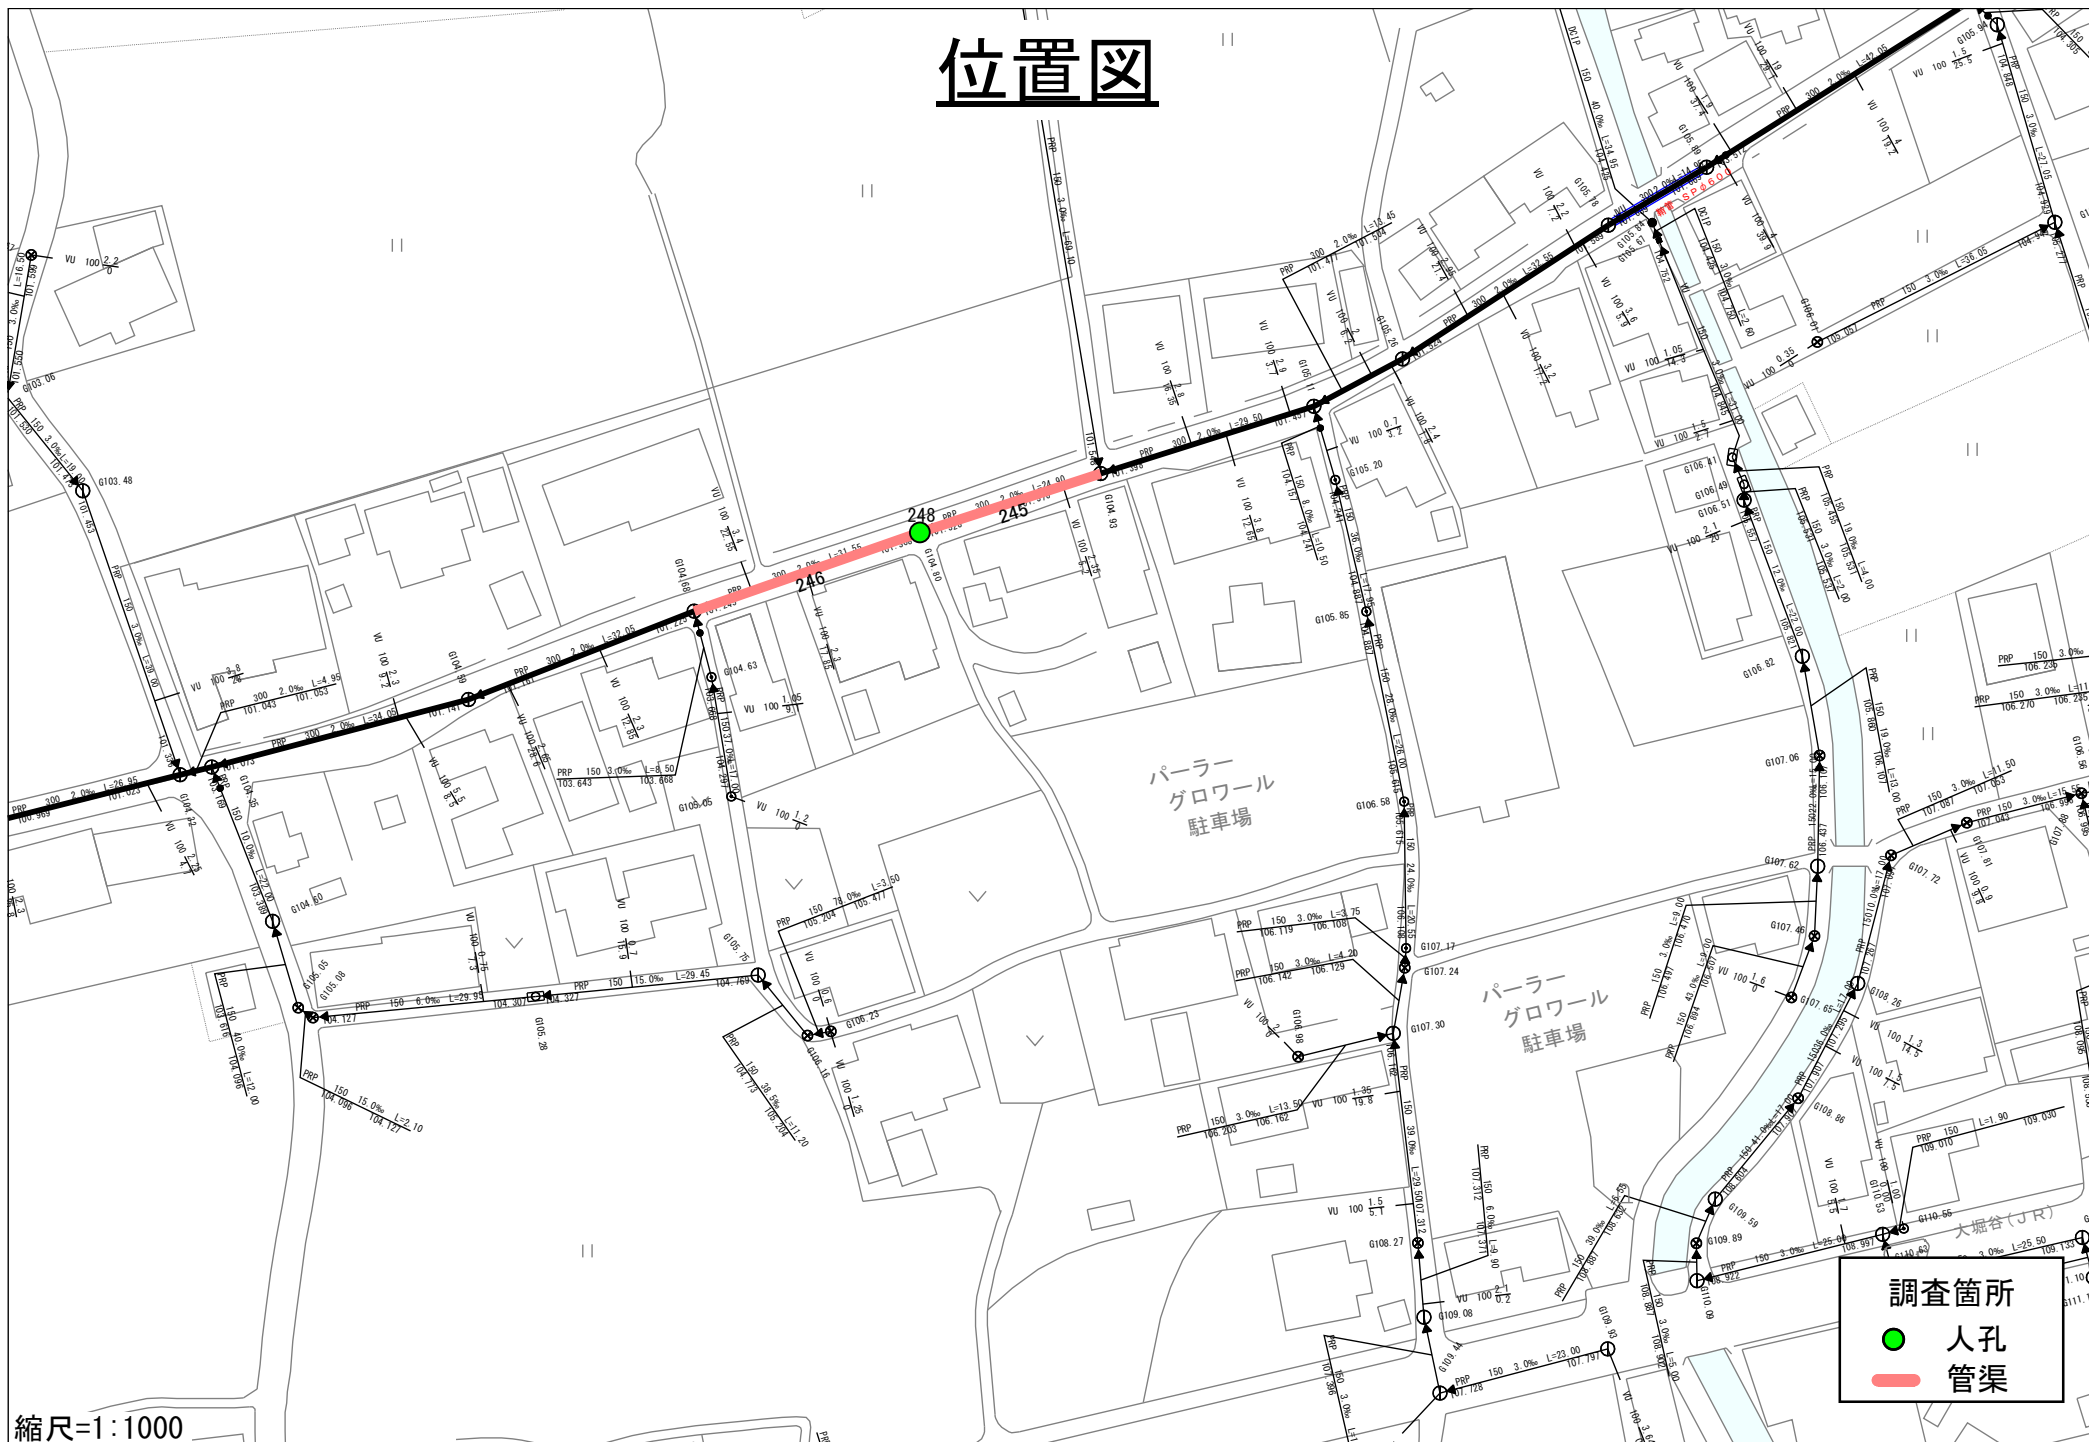

調査箇所

- 人孔
- 管渠

縮尺=1:1000