




位置図

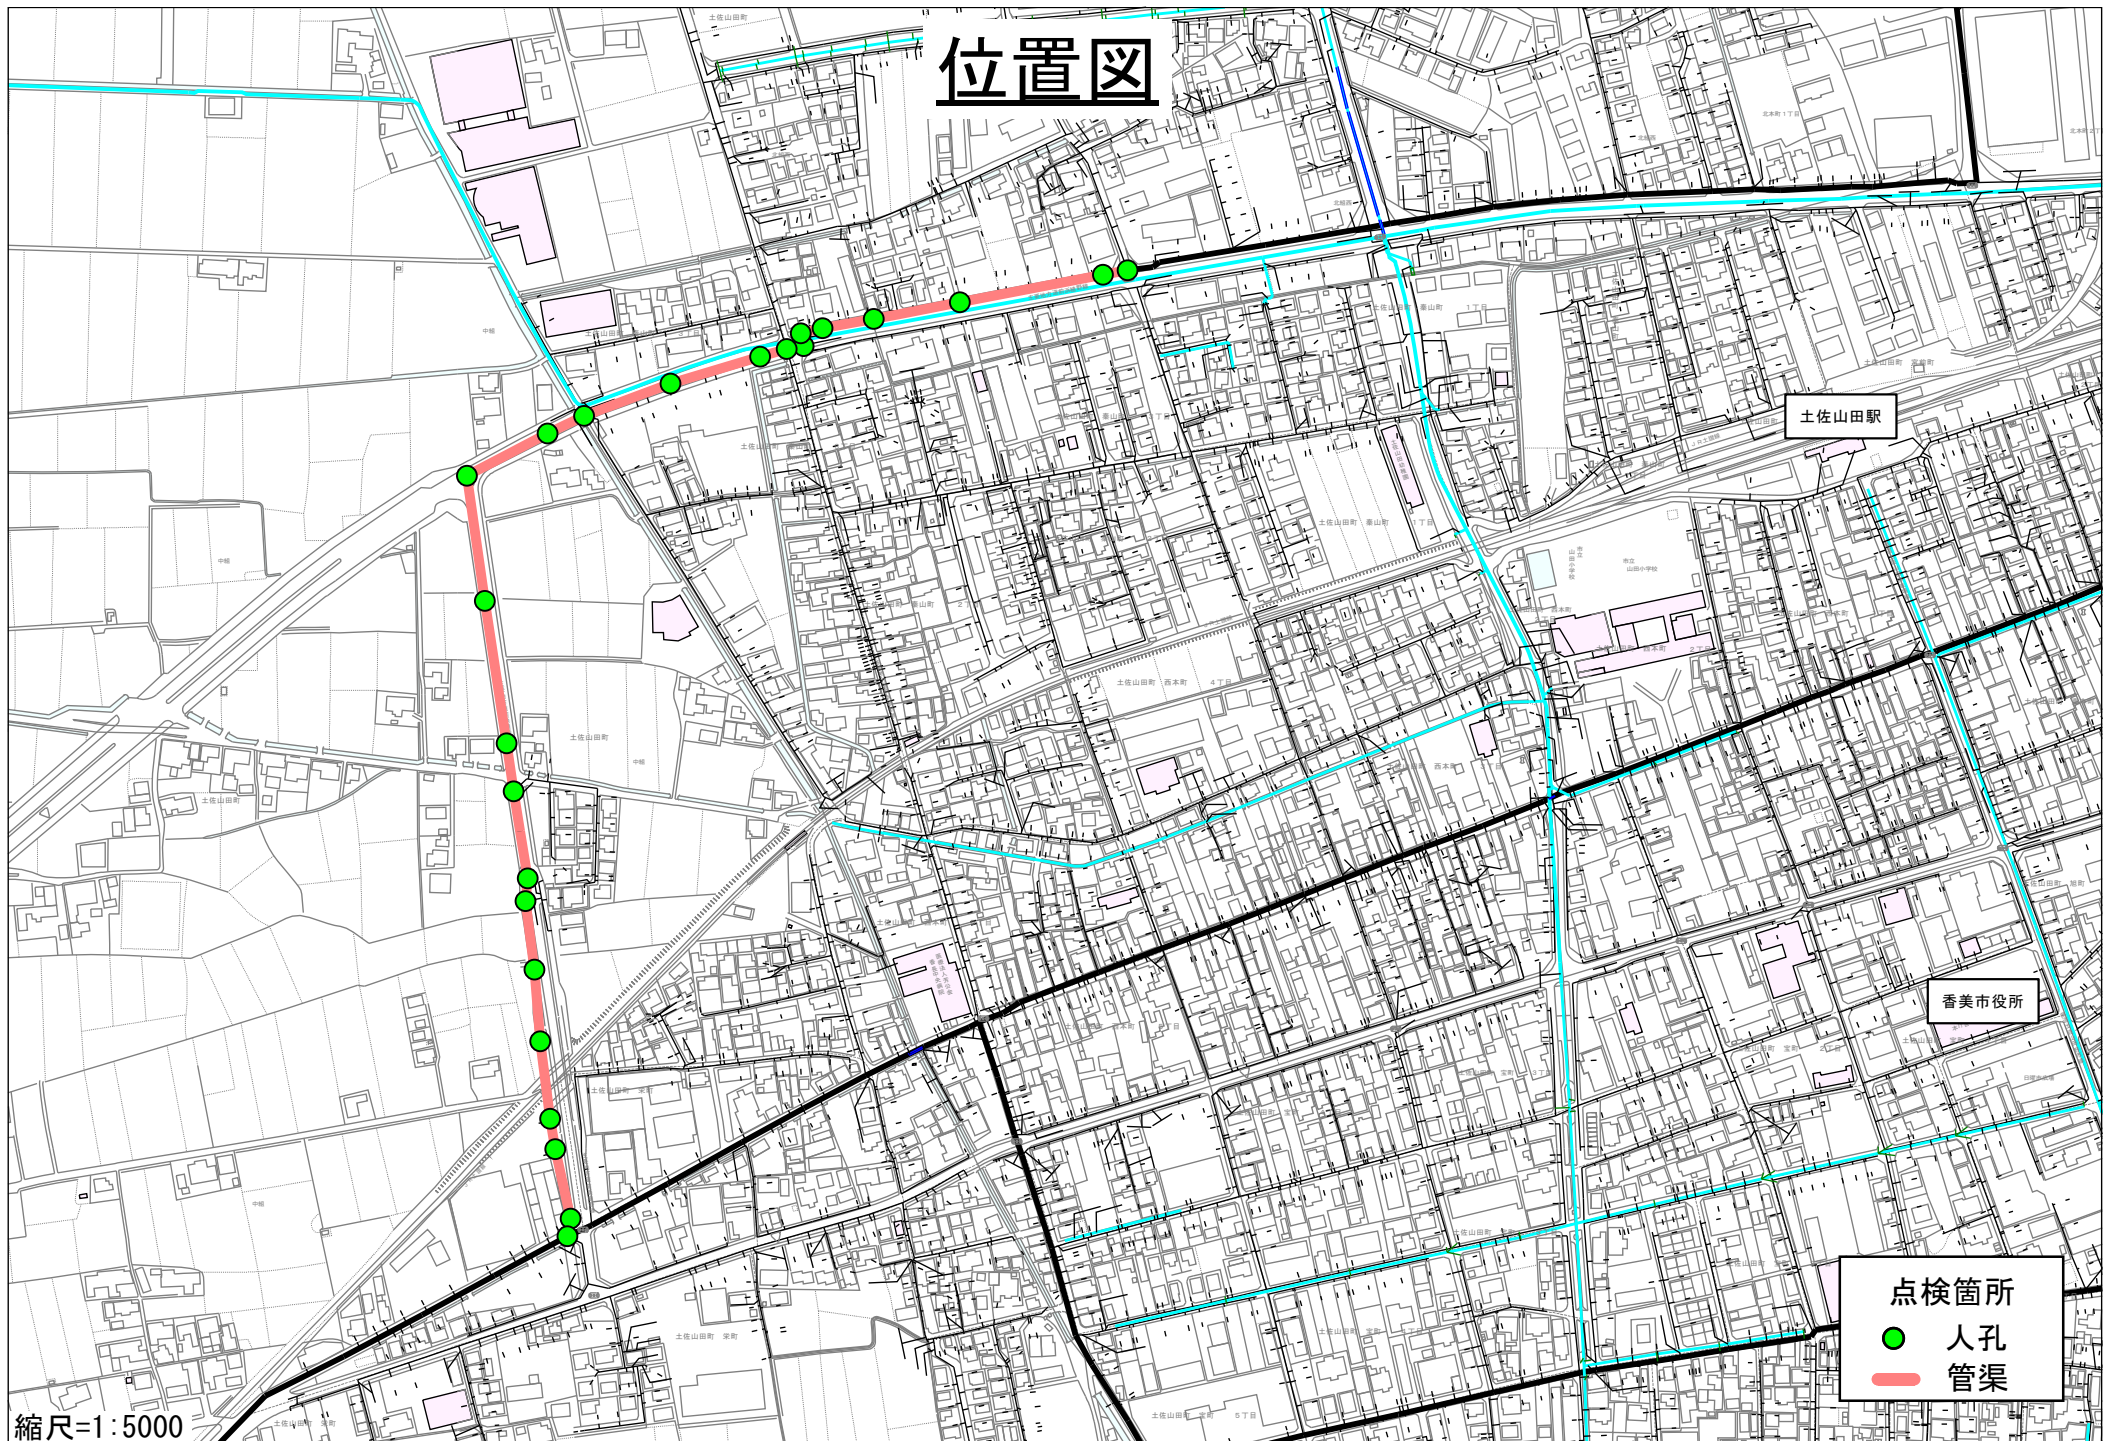

位置図

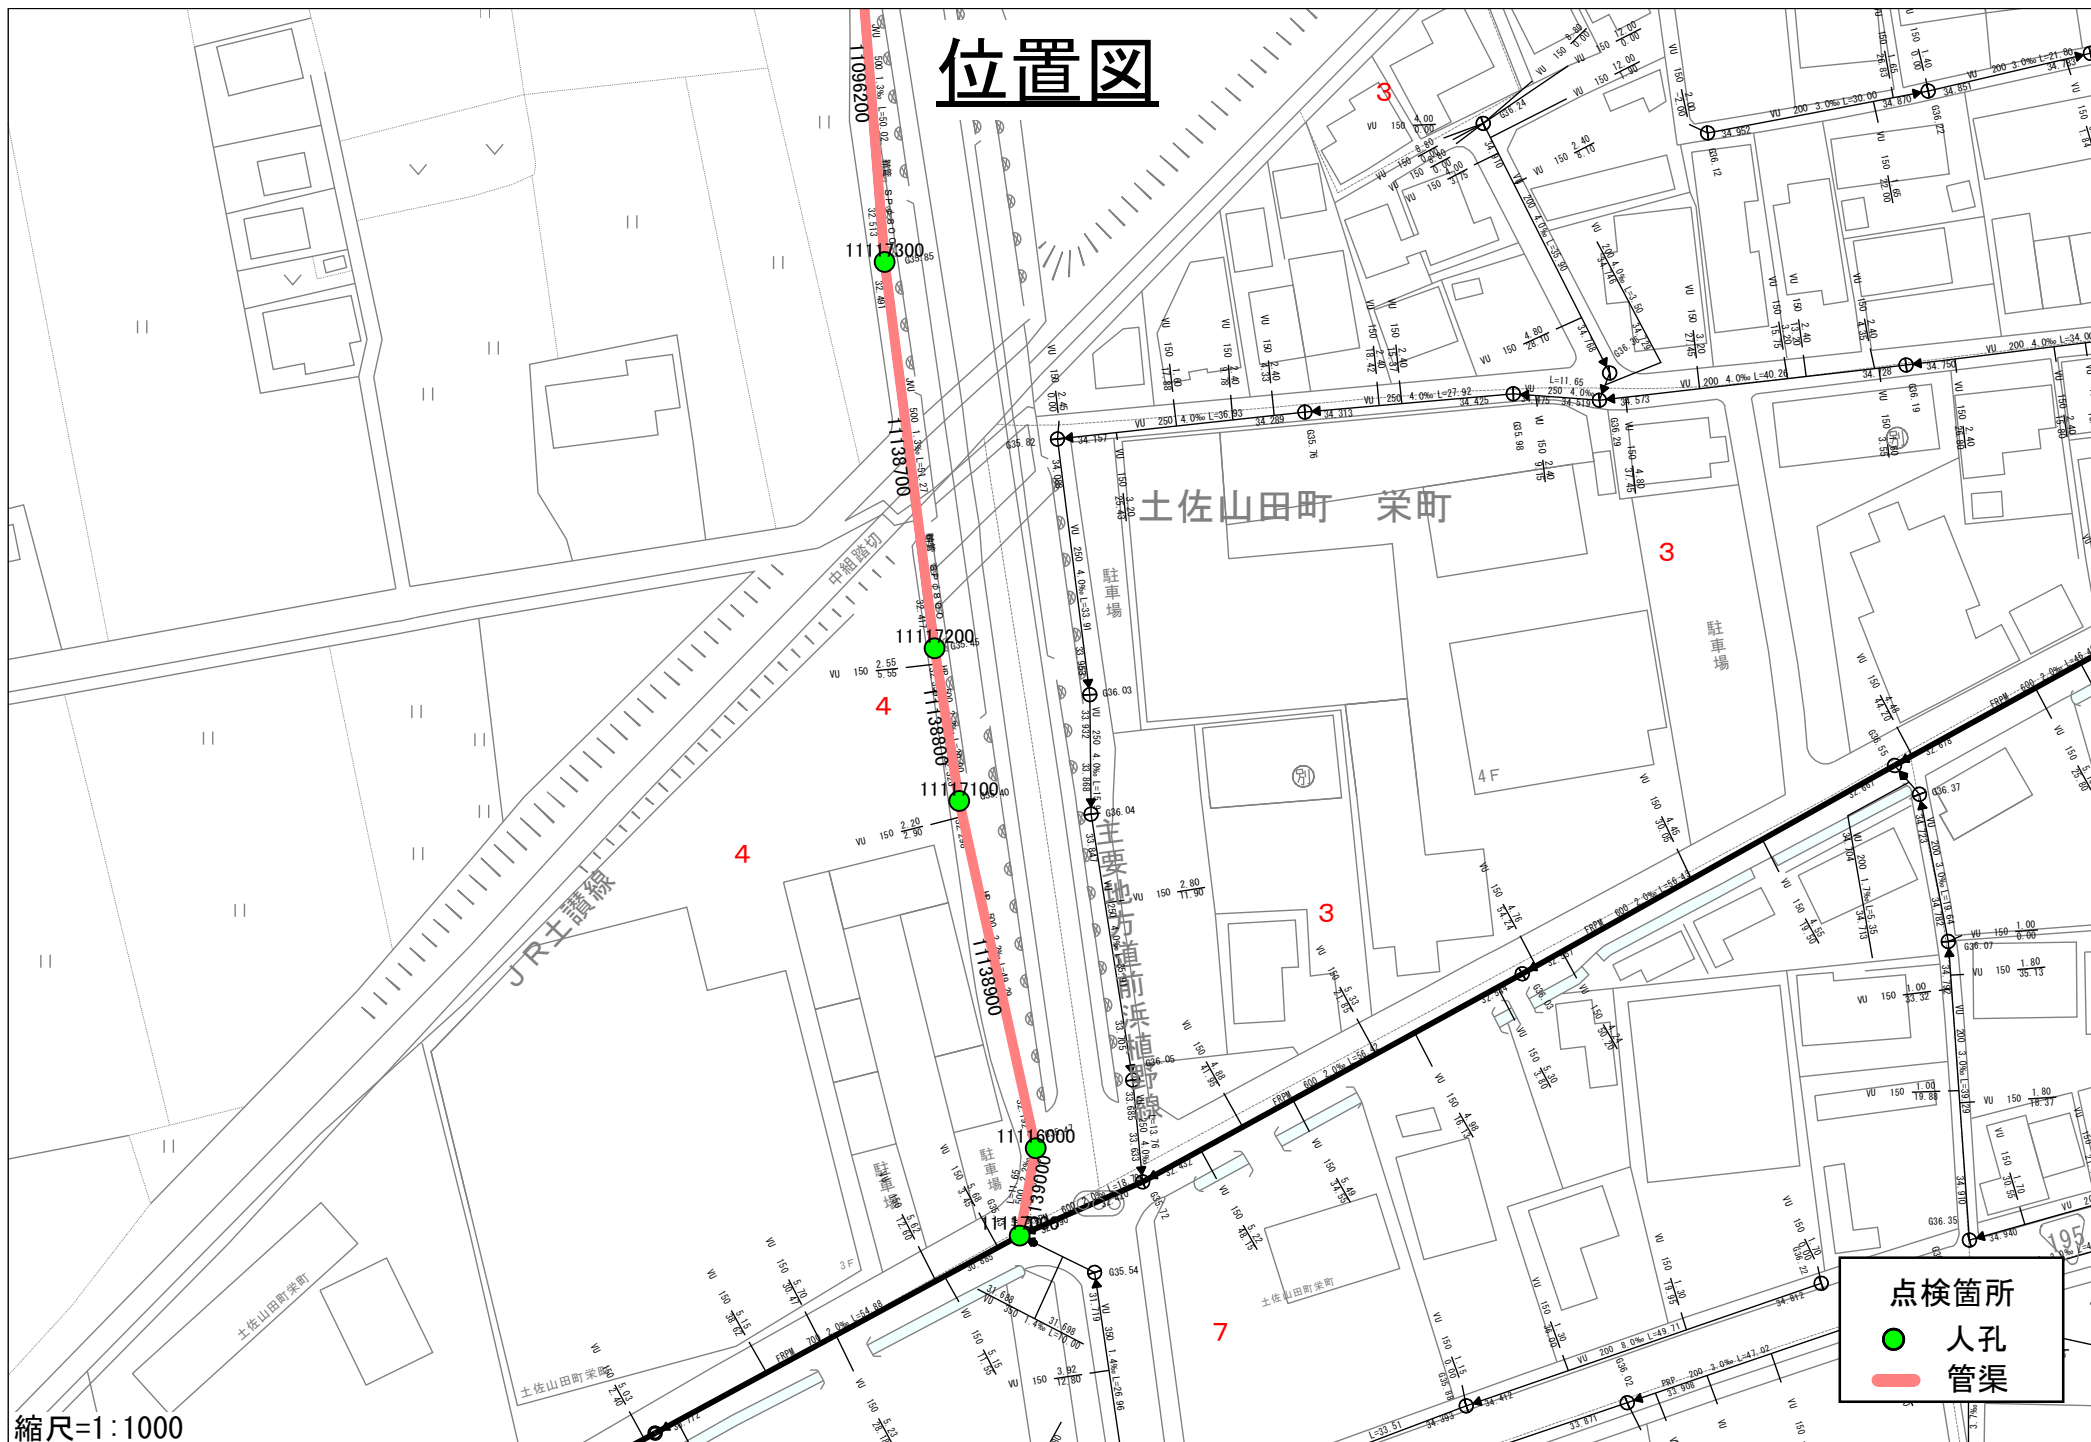

位置図

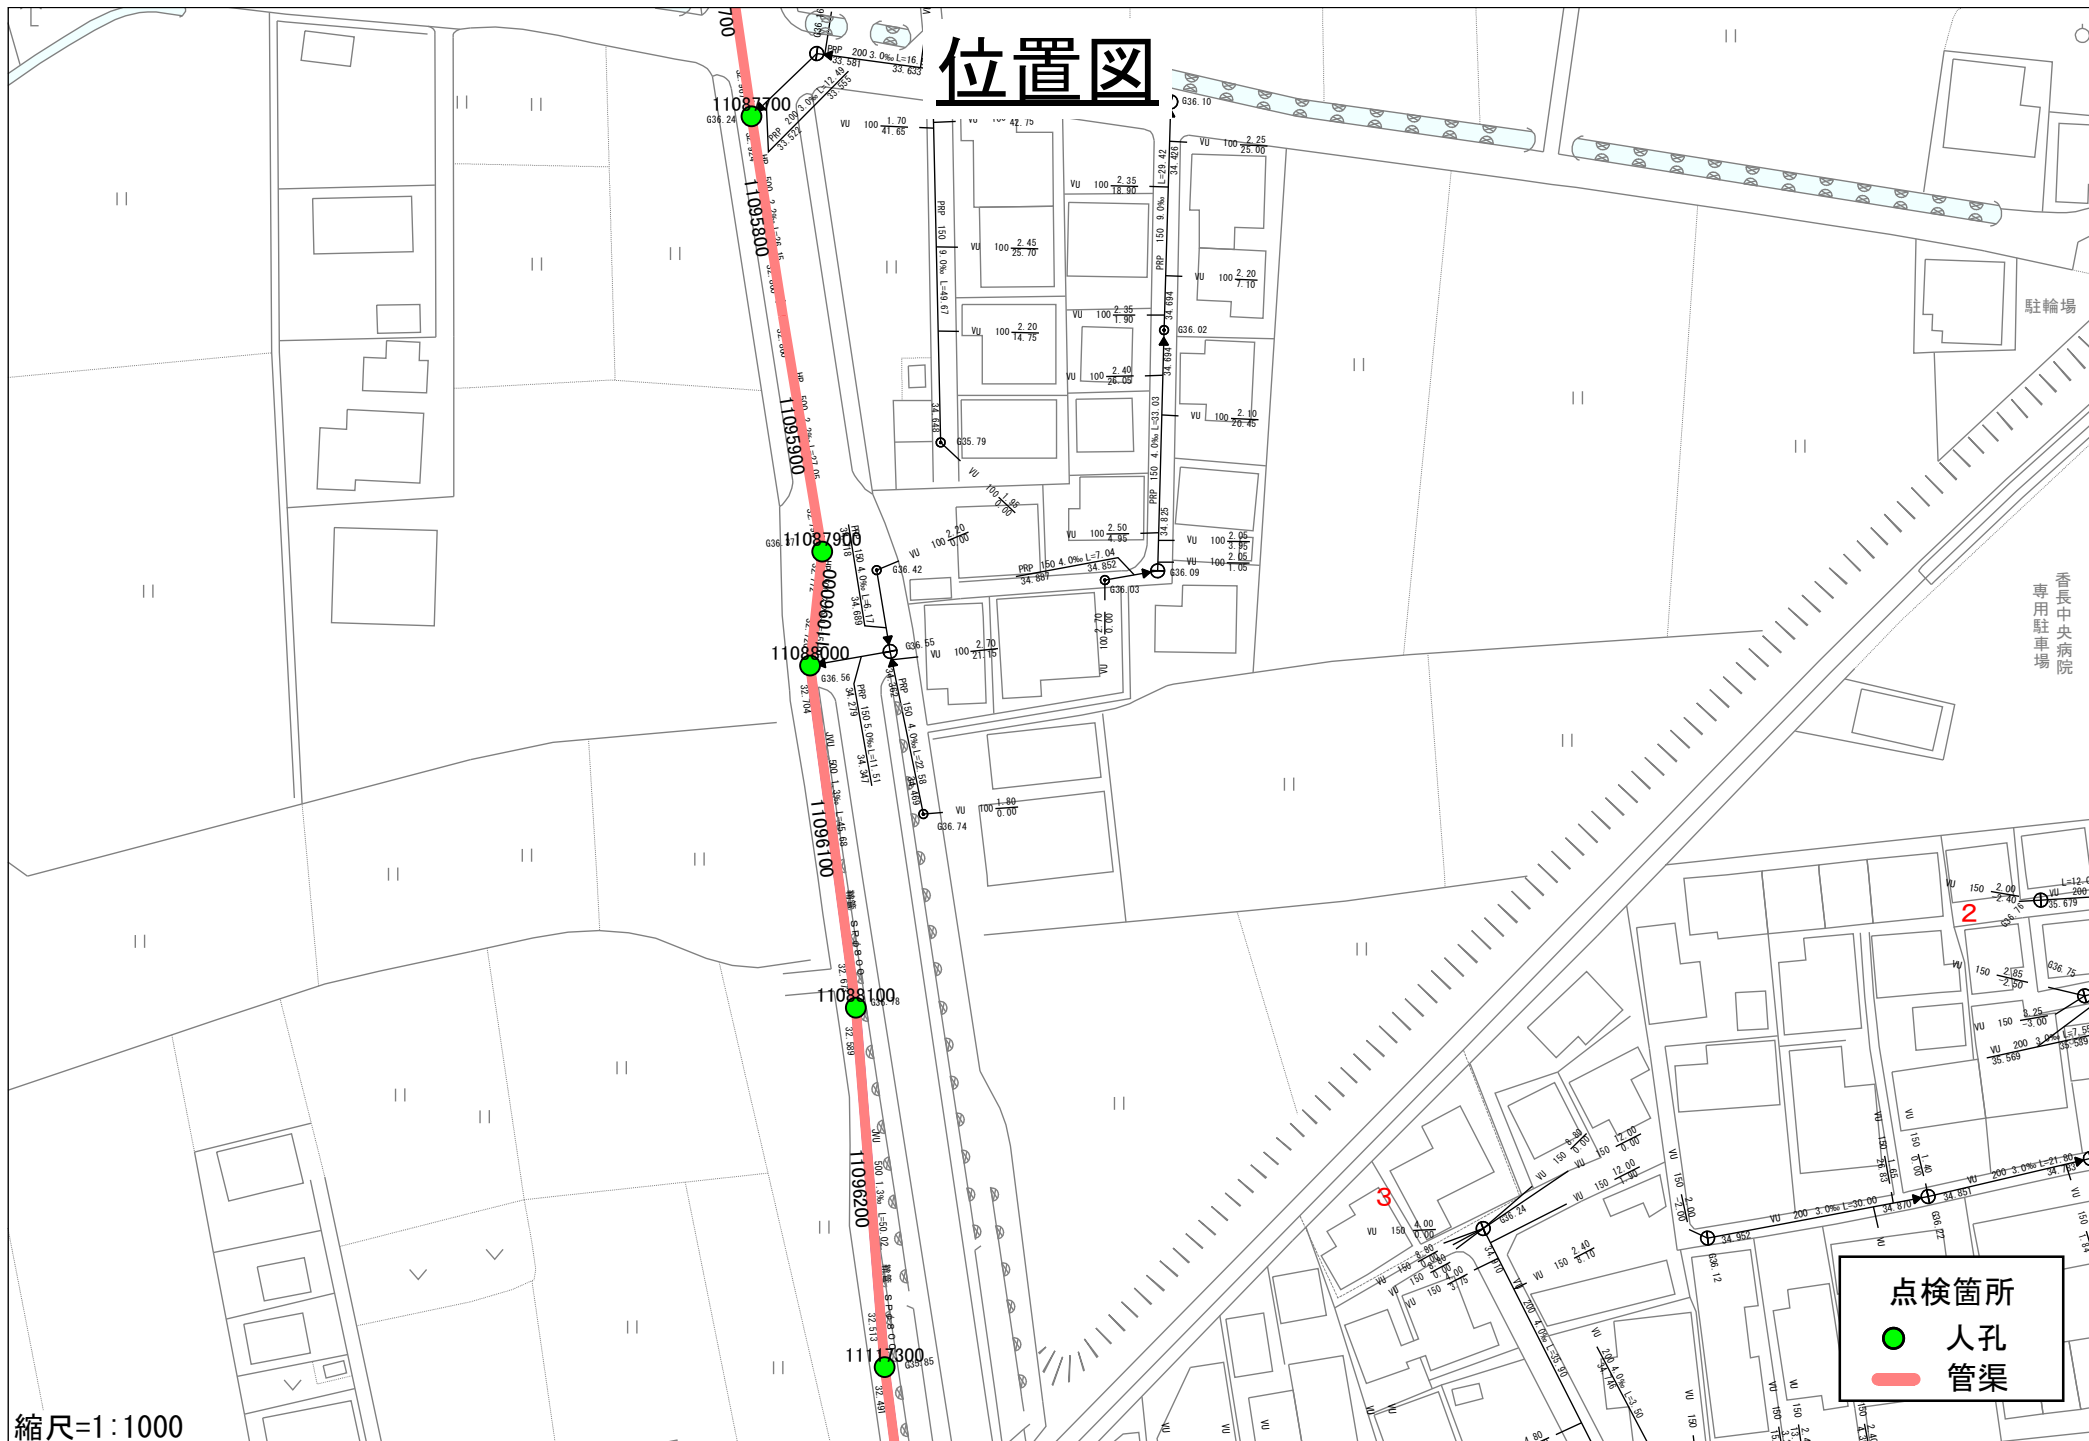

点検箇所


● 人孔

— 管渠


位置図



位置図

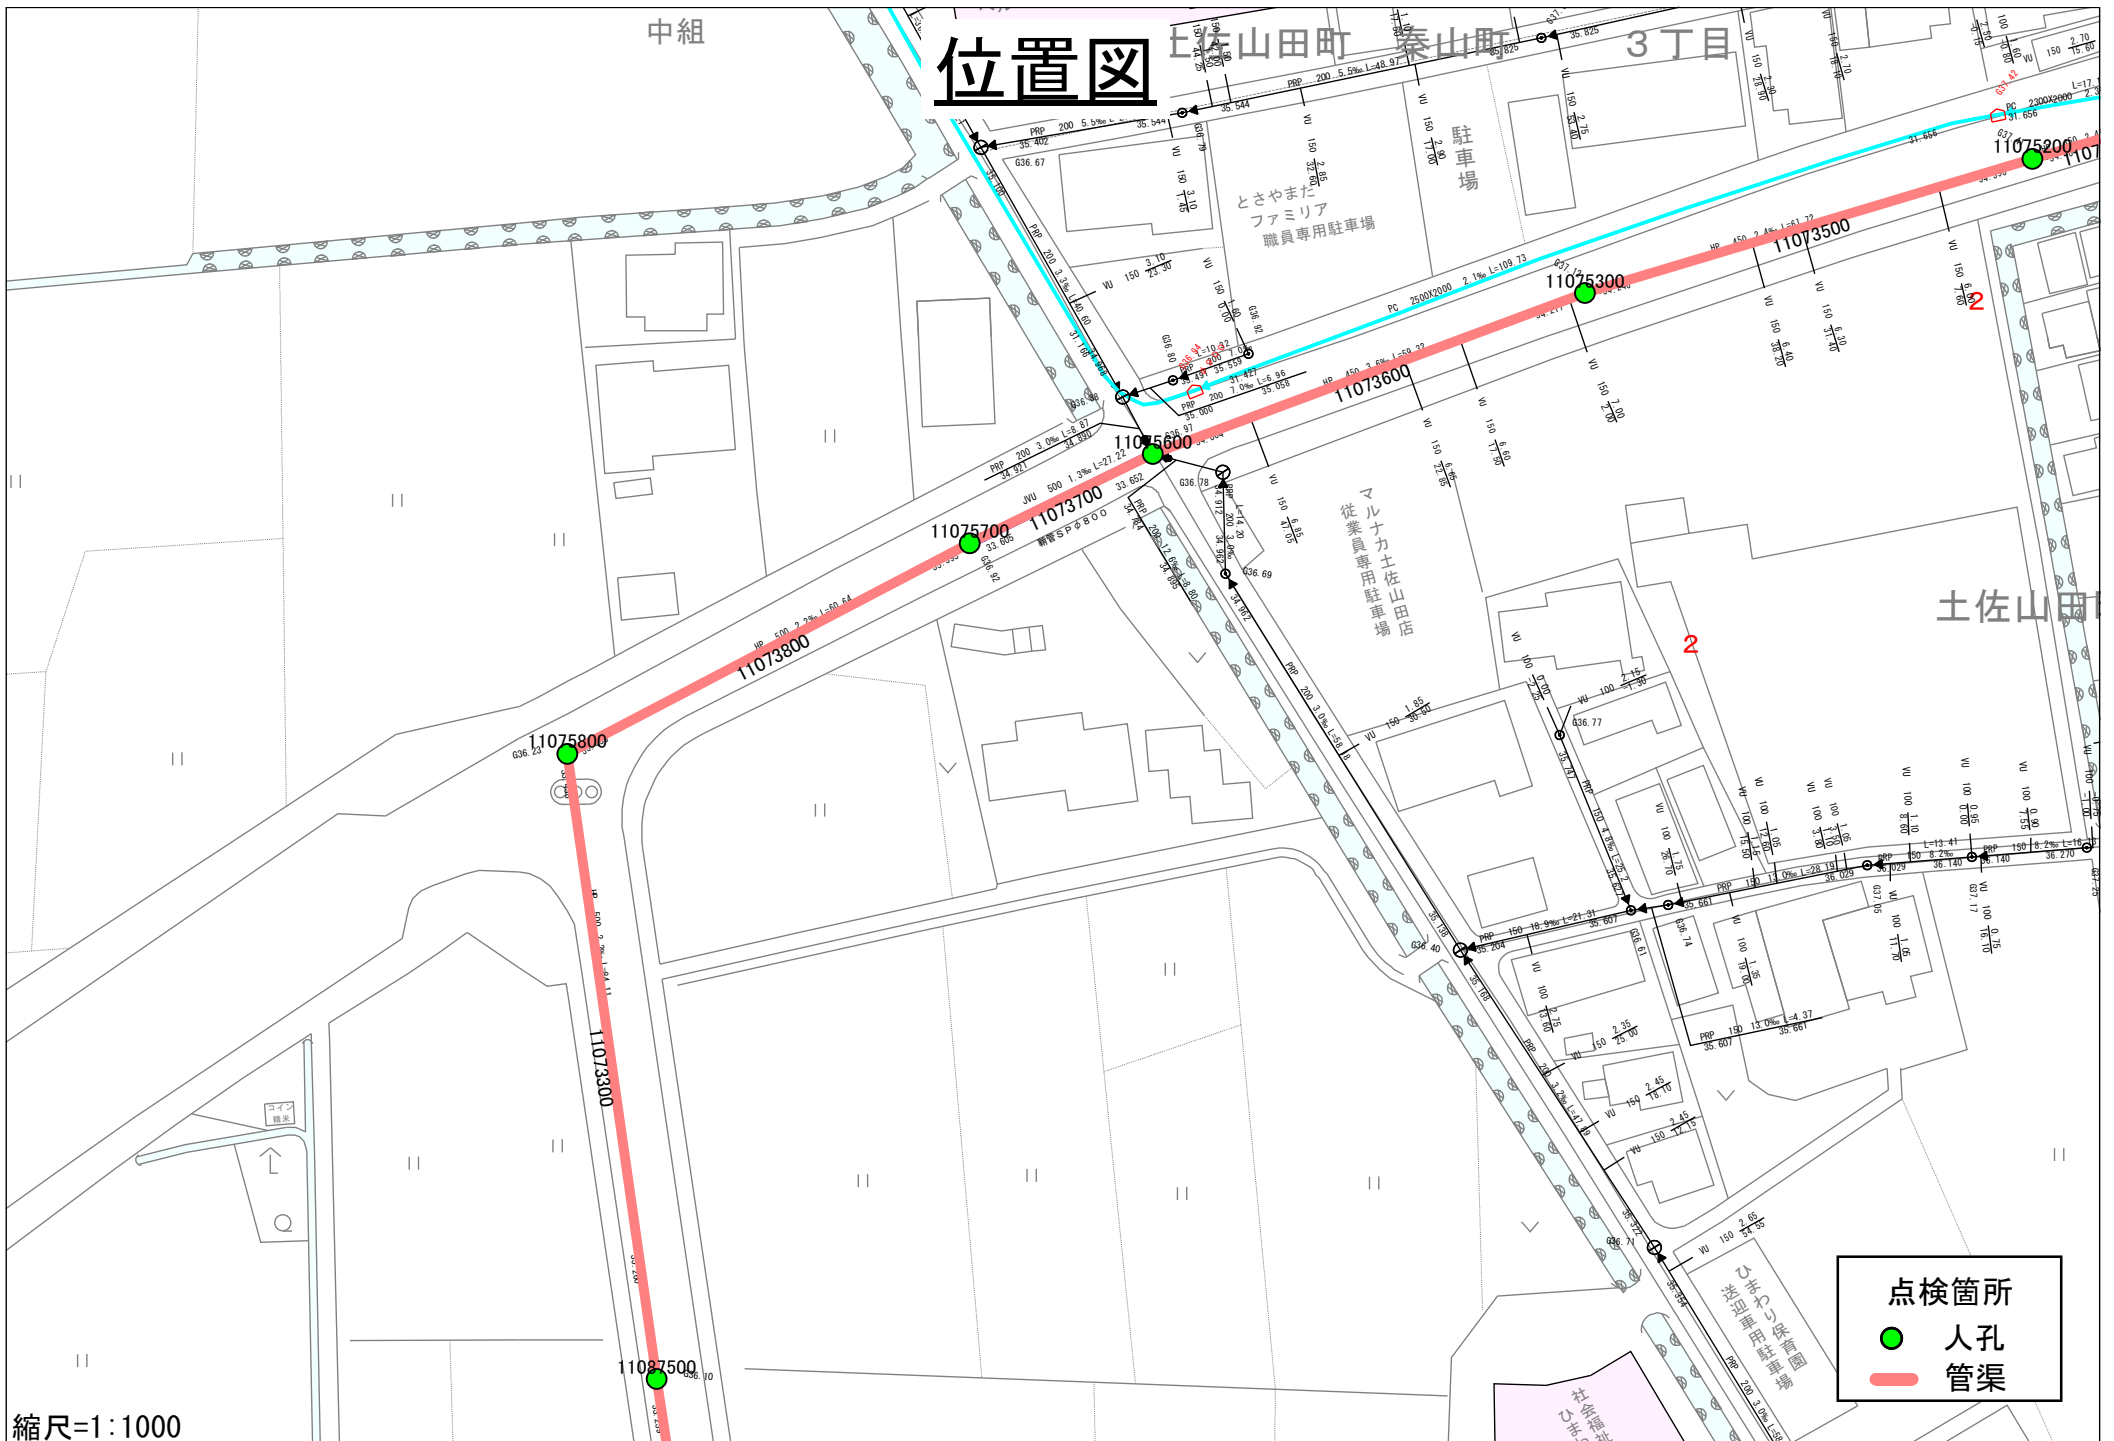

位置図

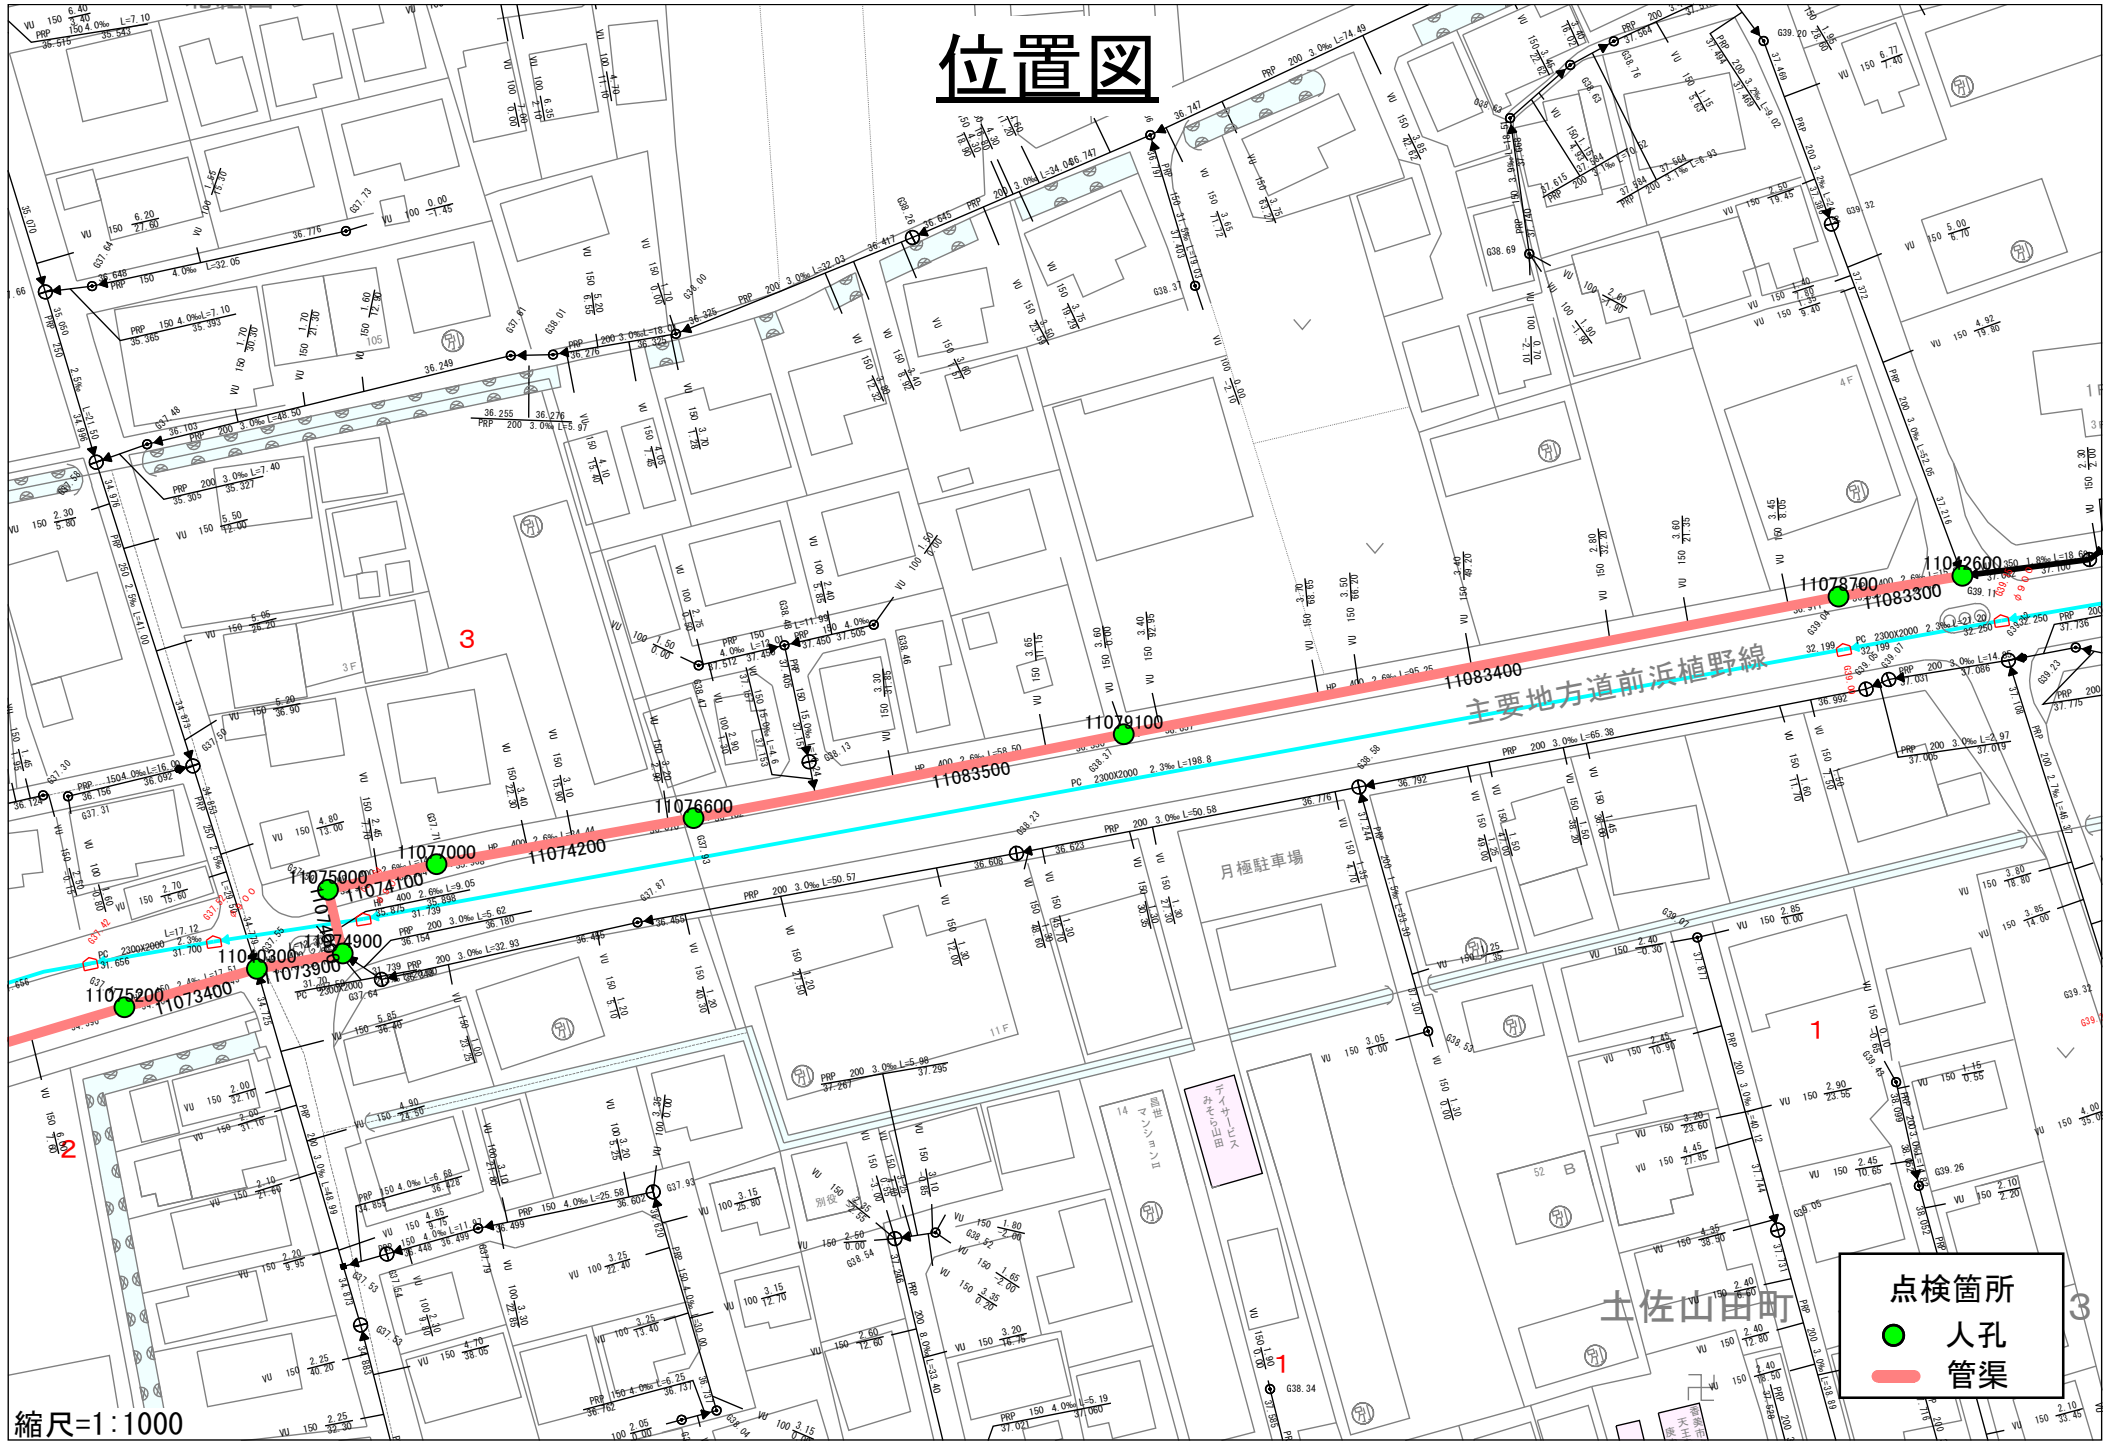

縮尺=1:1000

点検箇所

● 人孔

— 管渠