


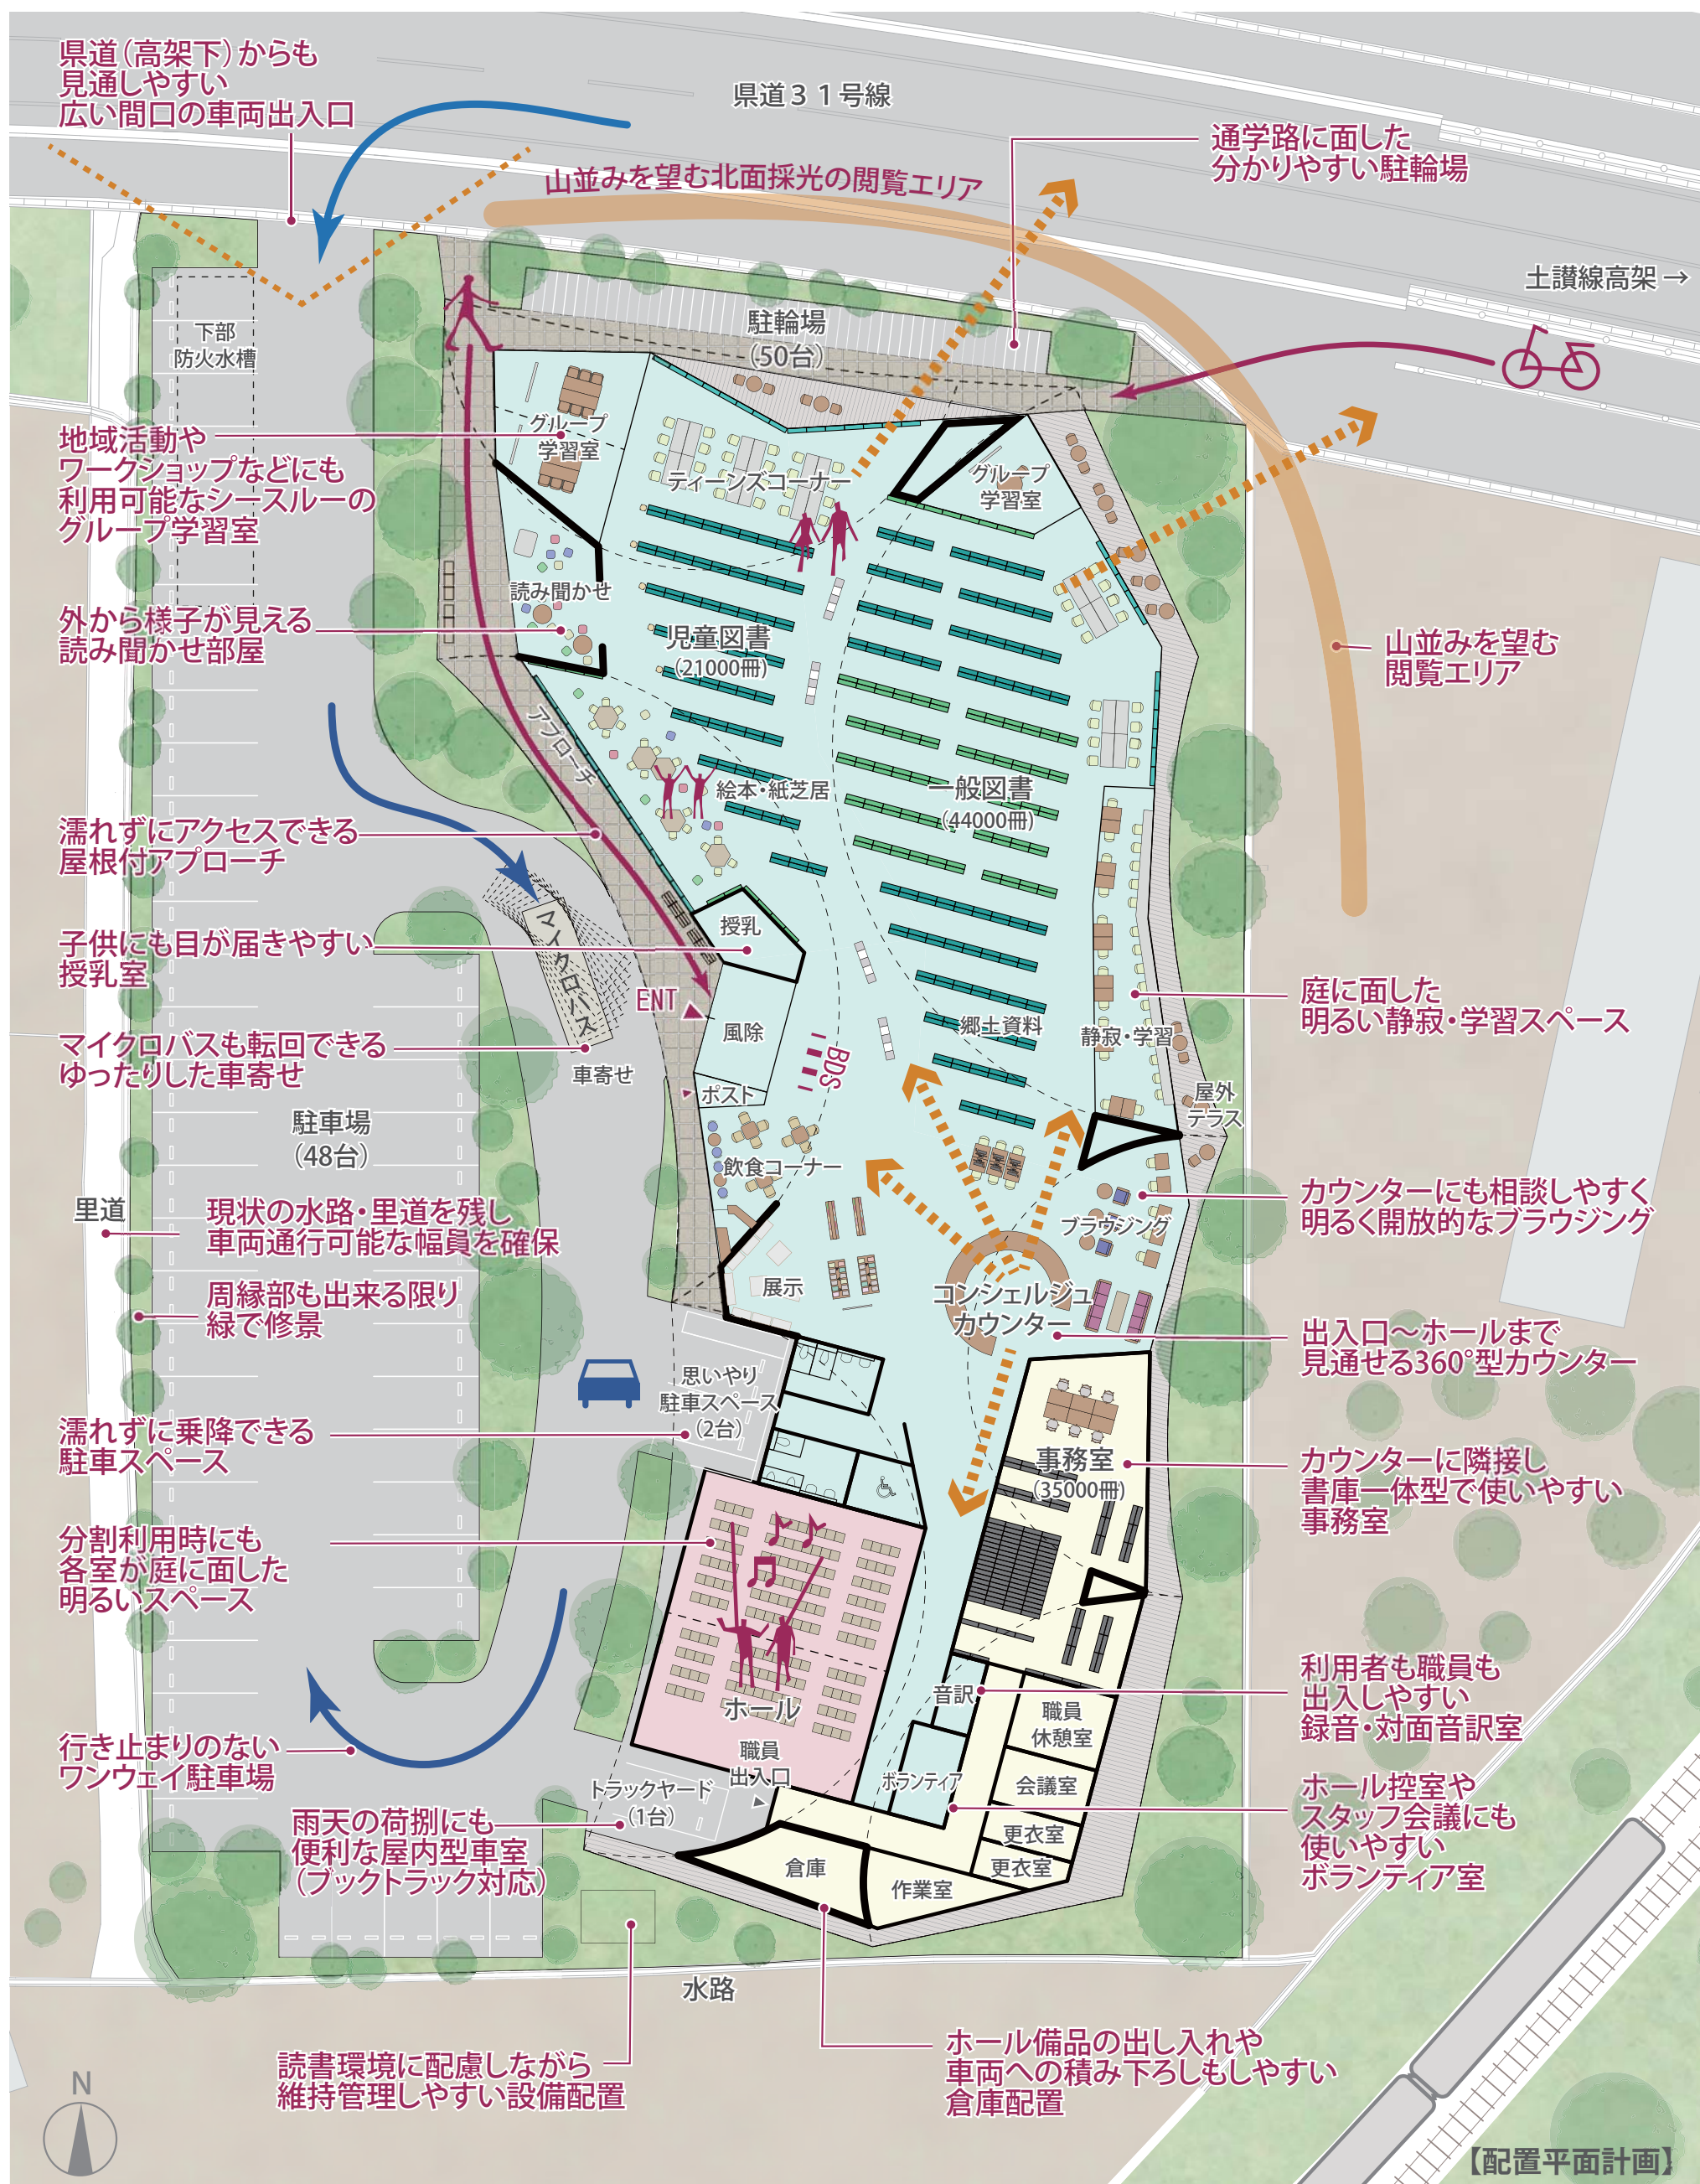

【配置平面計画】